

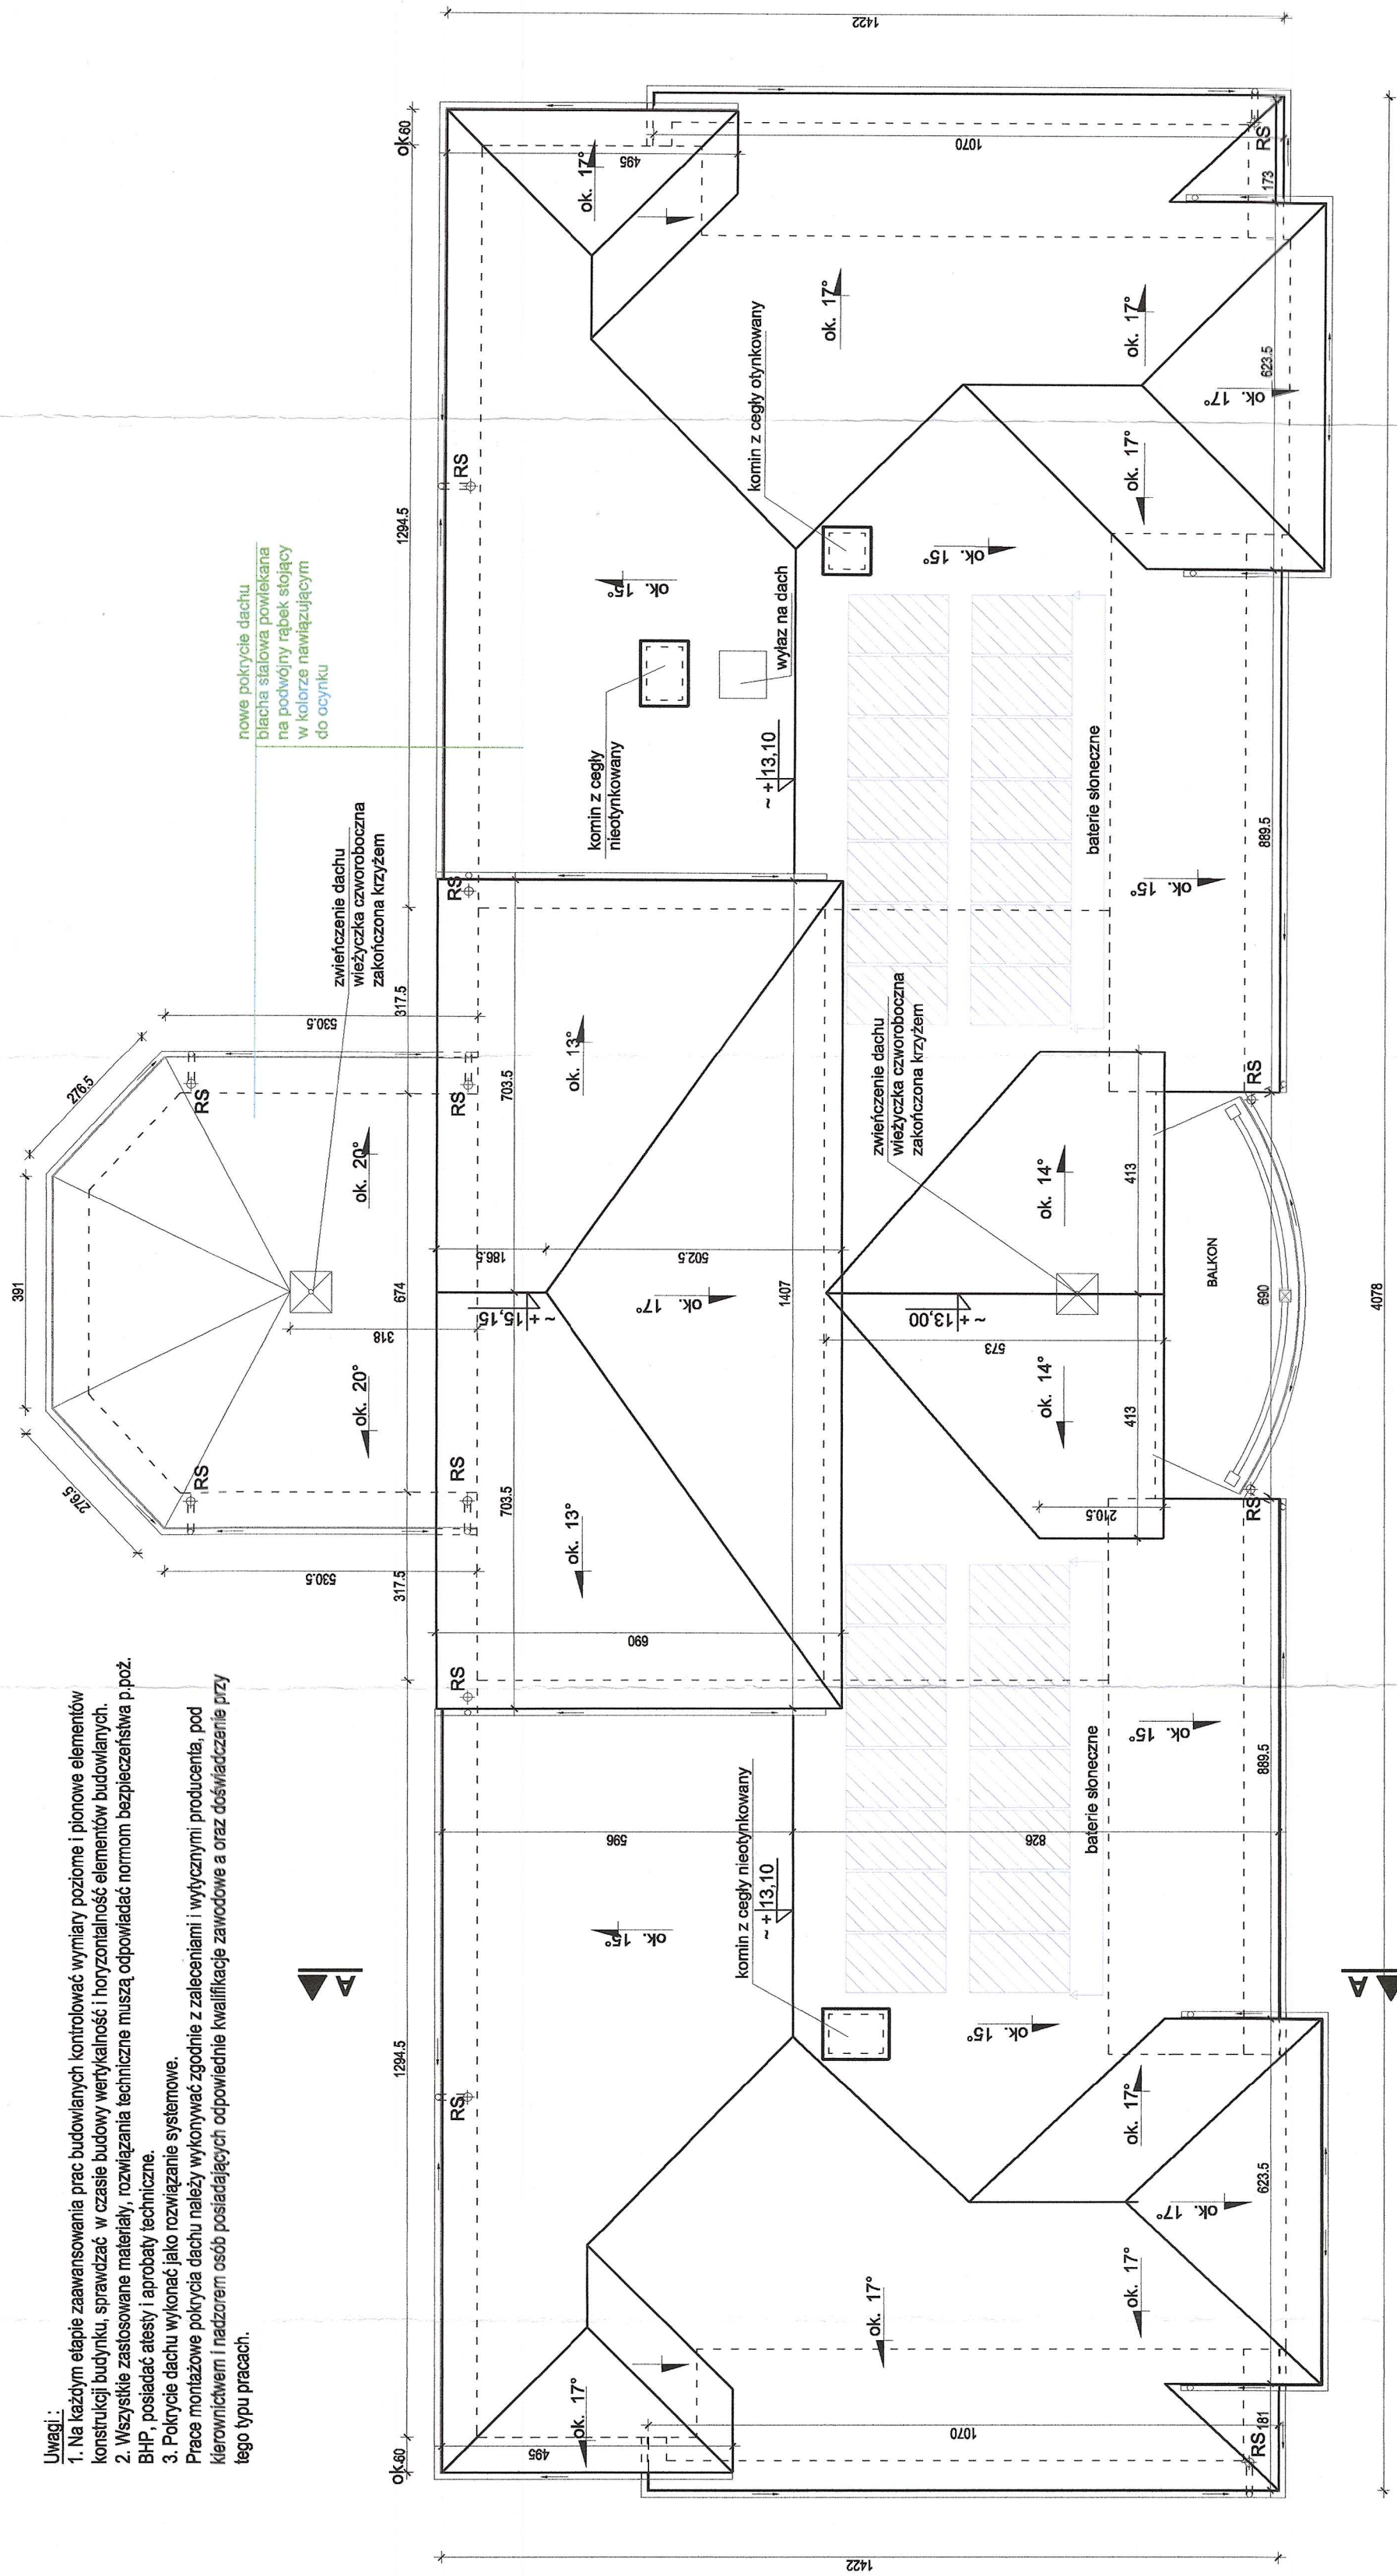
# RZUT DACHU

**- stan projektowany**

**skala 1:100**

Uwagi:

1. Na każdym etapie zaawansowania prac budowlanych kontrolować wymiary poziome i pionowe elementów konstrukcji budynku, sprawować w czasie budowy wertykalność i horyzontalność elementów budowlanych.
  2. Wszyskie zastosowane materiały, rozwiązania techniczne muszą odpowiadać normom bezpieczeństwa p. poż. BHP, posiadać atesty i próby techniczne.
  3. Pokrycie dachu wykonać jako rozwiązanie systemowe.
- Prace montażowe pokrycia dachu należy wykonywać zgodnie z zaleceniami i wytycznymi producenta, pod kierownictwem i nadzorem osób posiadających odpowiednie kwalifikacje zawodowe a oraz doświadczenie przy tego typu pracach.

[illegible]