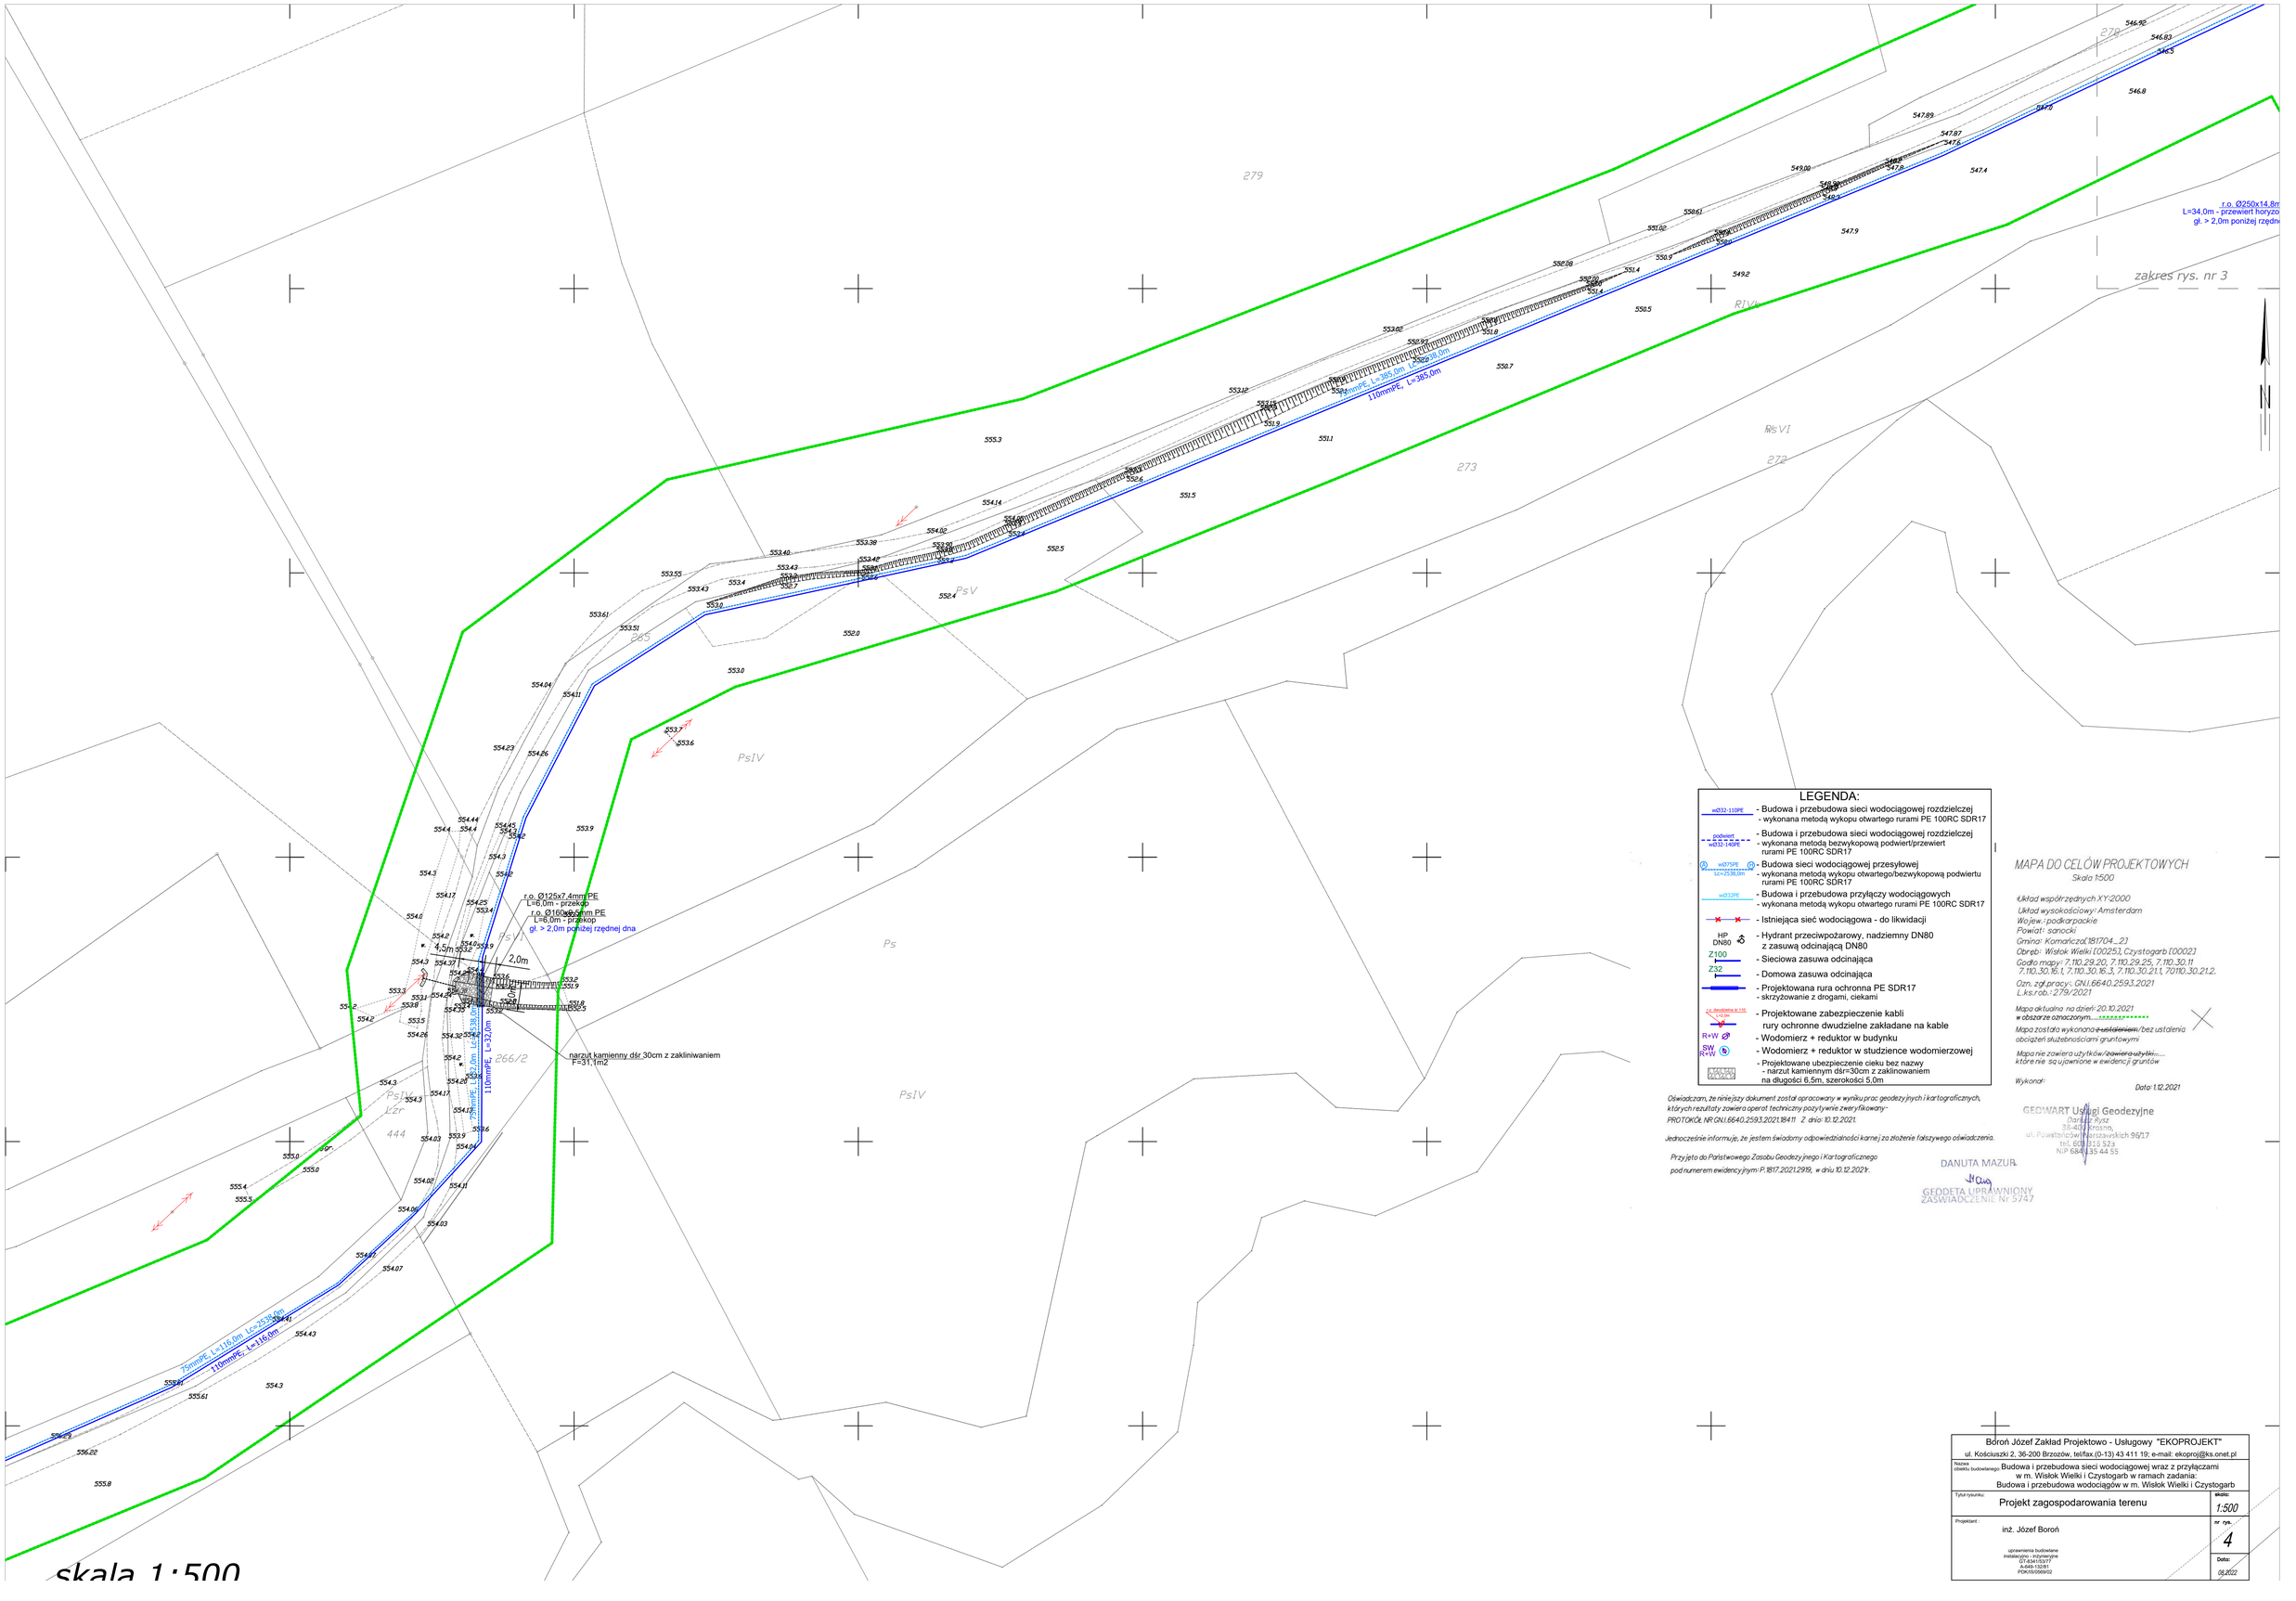

LEGENDA:

- w032-110PE — Budowa i przebudowa sieci wodociągowej rozdzielczej - wykonana metodą wykopu otwartego rurami PE 100RC SDR17
- projektowa w032-140PE — Budowa i przebudowa sieci wodociągowej rozdzielczej - wykonana metodą bezwykopową podwiert/przewiert rurami PE 100RC SDR17
- w075PE Lc=2538,0m — Budowa sieci wodociągowej przesyłowej - wykonana metodą wykopu otwartego/bezwykopową podwiertu rurami PE 100RC SDR17
- w032PE — Budowa i przebudowa przyłączy wodociągowych - wykonana metodą wykopu otwartego rurami PE 100RC SDR17
- Istniejąca sieć wodociągowa - do likwidacji
- HP DN80 — Hydrant przeciwpożarowy, nadziemny DN80 z zasuwą odcinającą DN80
- Z100 — Sieciowa zasuwa odcinająca
- Z32 — Domowa zasuwa odcinająca
- Projektowana rura ochronna PE SDR17 - skrzyżowana z drogami, ciekami
- r.o. dwudzielna w 110 L=32,0m — Projektowane zabezpieczenie kabli rury ochronne dwudzielne zakładane na kable
- R+W — Wodomierz + reduktor w budynku
- SW R+W — Wodomierz + reduktor w studzience wodomierzowej
- Projektowane ubezpieczenie cieku bez nazwy - narzut kamiennym dśr=30cm z zaklinowaniem na długości 6,5m, szerokości 5,0m

Oświadczam, że niniejszy dokument został opracowany w wyniku prac geodezyjnych i kartograficznych, których rezultaty zawiera operat techniczny pozytywnie zweryfikowany: PROTOKÓŁ NR GN.6640.2593.2021.18411 Z dnia: 10.12.2021.

Jednocześnie informuję, że jestem świadomy odpowiedzialności karnej za złożenie fałszywego oświadczenia.

Przyjęto do Państwowego Zasobu Geodezyjnego i Kartograficznego pod numerem ewidencyjnym P.1817.2021.2919, w dniu 10.12.2021r.

DANUTA MAZUR
GEODETA UPRAWNIONY
ZAŚWIADCZENIE Nr 5247

MAPA DO CELÓW PROJEKTOWYCH

Skala 1:500

Układ współrzędnych XY: 2000
Układ wysokościowy: Amsterdam
Wojew.: podkarpackie
Powiat: sanocki
Gmina: Komańcza (181704_2)
Obręb: Wisłok Wielki (00025), Czystogarb (00002)
Godło mapy: 7.110.29.20, 7.110.29.25, 7.110.30.11, 7.110.30.16.1, 7.110.30.16.3, 7.110.30.21.1, 70110.30.21.2.
Ozn. zgł. pracy: GN.I.6640.2593.2021
L.ks.rob.: 279/2021

Mapa aktualna na dzień: 20.10.2021
w obszarze oznaczonym.....
Mapa została wykonana z wykorzystaniem/bez ustalenia obciążeń służebnościami gruntowymi
Mapa nie zawiera uzbrojenia: (zawiera uzbrojenie, które nie są ujawnione w ewidencji gruntów

Wykonał: Data: 1.12.2021

GEOWART Usługi Geodezyjne
Dariusz Hysz
38-400 Krosno,
ul. Powstańców Warszawskich 96/17
tel. 608 215 523
NIP 684 135 44 55

Boroń Józef Zakład Projektowo - Usługowy "EKOPROJEKT"
ul. Kościuszki 2, 36-200 Brzozów, tel/fax.(0-13) 43 411 19; e-mail: ekoproj@ks.onet.pl

Nazwa obiektu budowlanego: Budowa i przebudowa sieci wodociągowej wraz z przyłączami w m. Wisłok Wielki i Czystogarb w ramach zadania: Budowa i przebudowa wodociągów w m. Wisłok Wielki i Czystogarb

Tytuł rysunku: Projekt zagospodarowania terenu

Skala: 1:500

Projektant: inż. Józef Boroń
uprawnienia budowlane instalacyjne w zakresie sieci i instalacji wodnych A-648-132/91 IPDK/BS/0066/02

Nr rys.: 4

Data: 08.2022