

RADA GMINY
Komańcza

UCHWAŁA NR XXXV/181/17
RADY GMINY KOMAŃCZA
z dnia 8 września 2017 r.

w sprawie przystąpienia do sporządzenia Miejscowego Planu Zagospodarowania Przestrzennego, o nazwie „Jawornik 1/2017” obejmującego część złoza „Komańcza 1”.

Na podstawie art.18 ust. 2 pkt 15 ustawy z dnia 8 marca 1990r o samorządzie gminnym (j.t. Dz. U z 2016r., poz. 446 z późn. zm.) oraz art. 14 ust. 1, ust. 2 i ust. 3 oraz art. 27 ustawy z dnia 27 marca 2003r., o planowaniu i zagospodarowaniu przestrzennym (j.t. Dz. U z 2017r., poz. 1073 z późn. zm.).

Rada Gminy Komańcza
uchwala, co następuje:

§1

Przystępuje się do sporządzenia miejscowego planu zagospodarowania przestrzennego, terenu położonego na gruntach leśnych na północ od istniejącego złoza „Komańcza-Jawornik” oraz na północny zachód od rzeki Osławica, linii kolejowej PKP oraz drogi wojewódzkiej.

§2

Przedmiotem w/w Miejscowego Planu Zagospodarowania Przestrzennego jest część terenu udokumentowanego złoza piaskowców cergowskich położonego w granicach określonych na załączniku graficznym Nr 1, sporządzonym na mapie do celów projektowych, stanowiącym integralną część niniejszej uchwały.

§3

Wykonanie uchwały zleca się Wójtowi Gminy Komańcza.

§4

Uchwała wchodzi w życie z dniem podjęcia.
Z ORYGINAŁEM

07 STY. 2026




WÓJT GMINY KOMAŃCZA

dr inż. Roman Bzdęk

Przewodniczący
Rady Gminy Komańcza

PRZEWODNICZĄCY
Roman Orzechowski
Roman Orzechowski

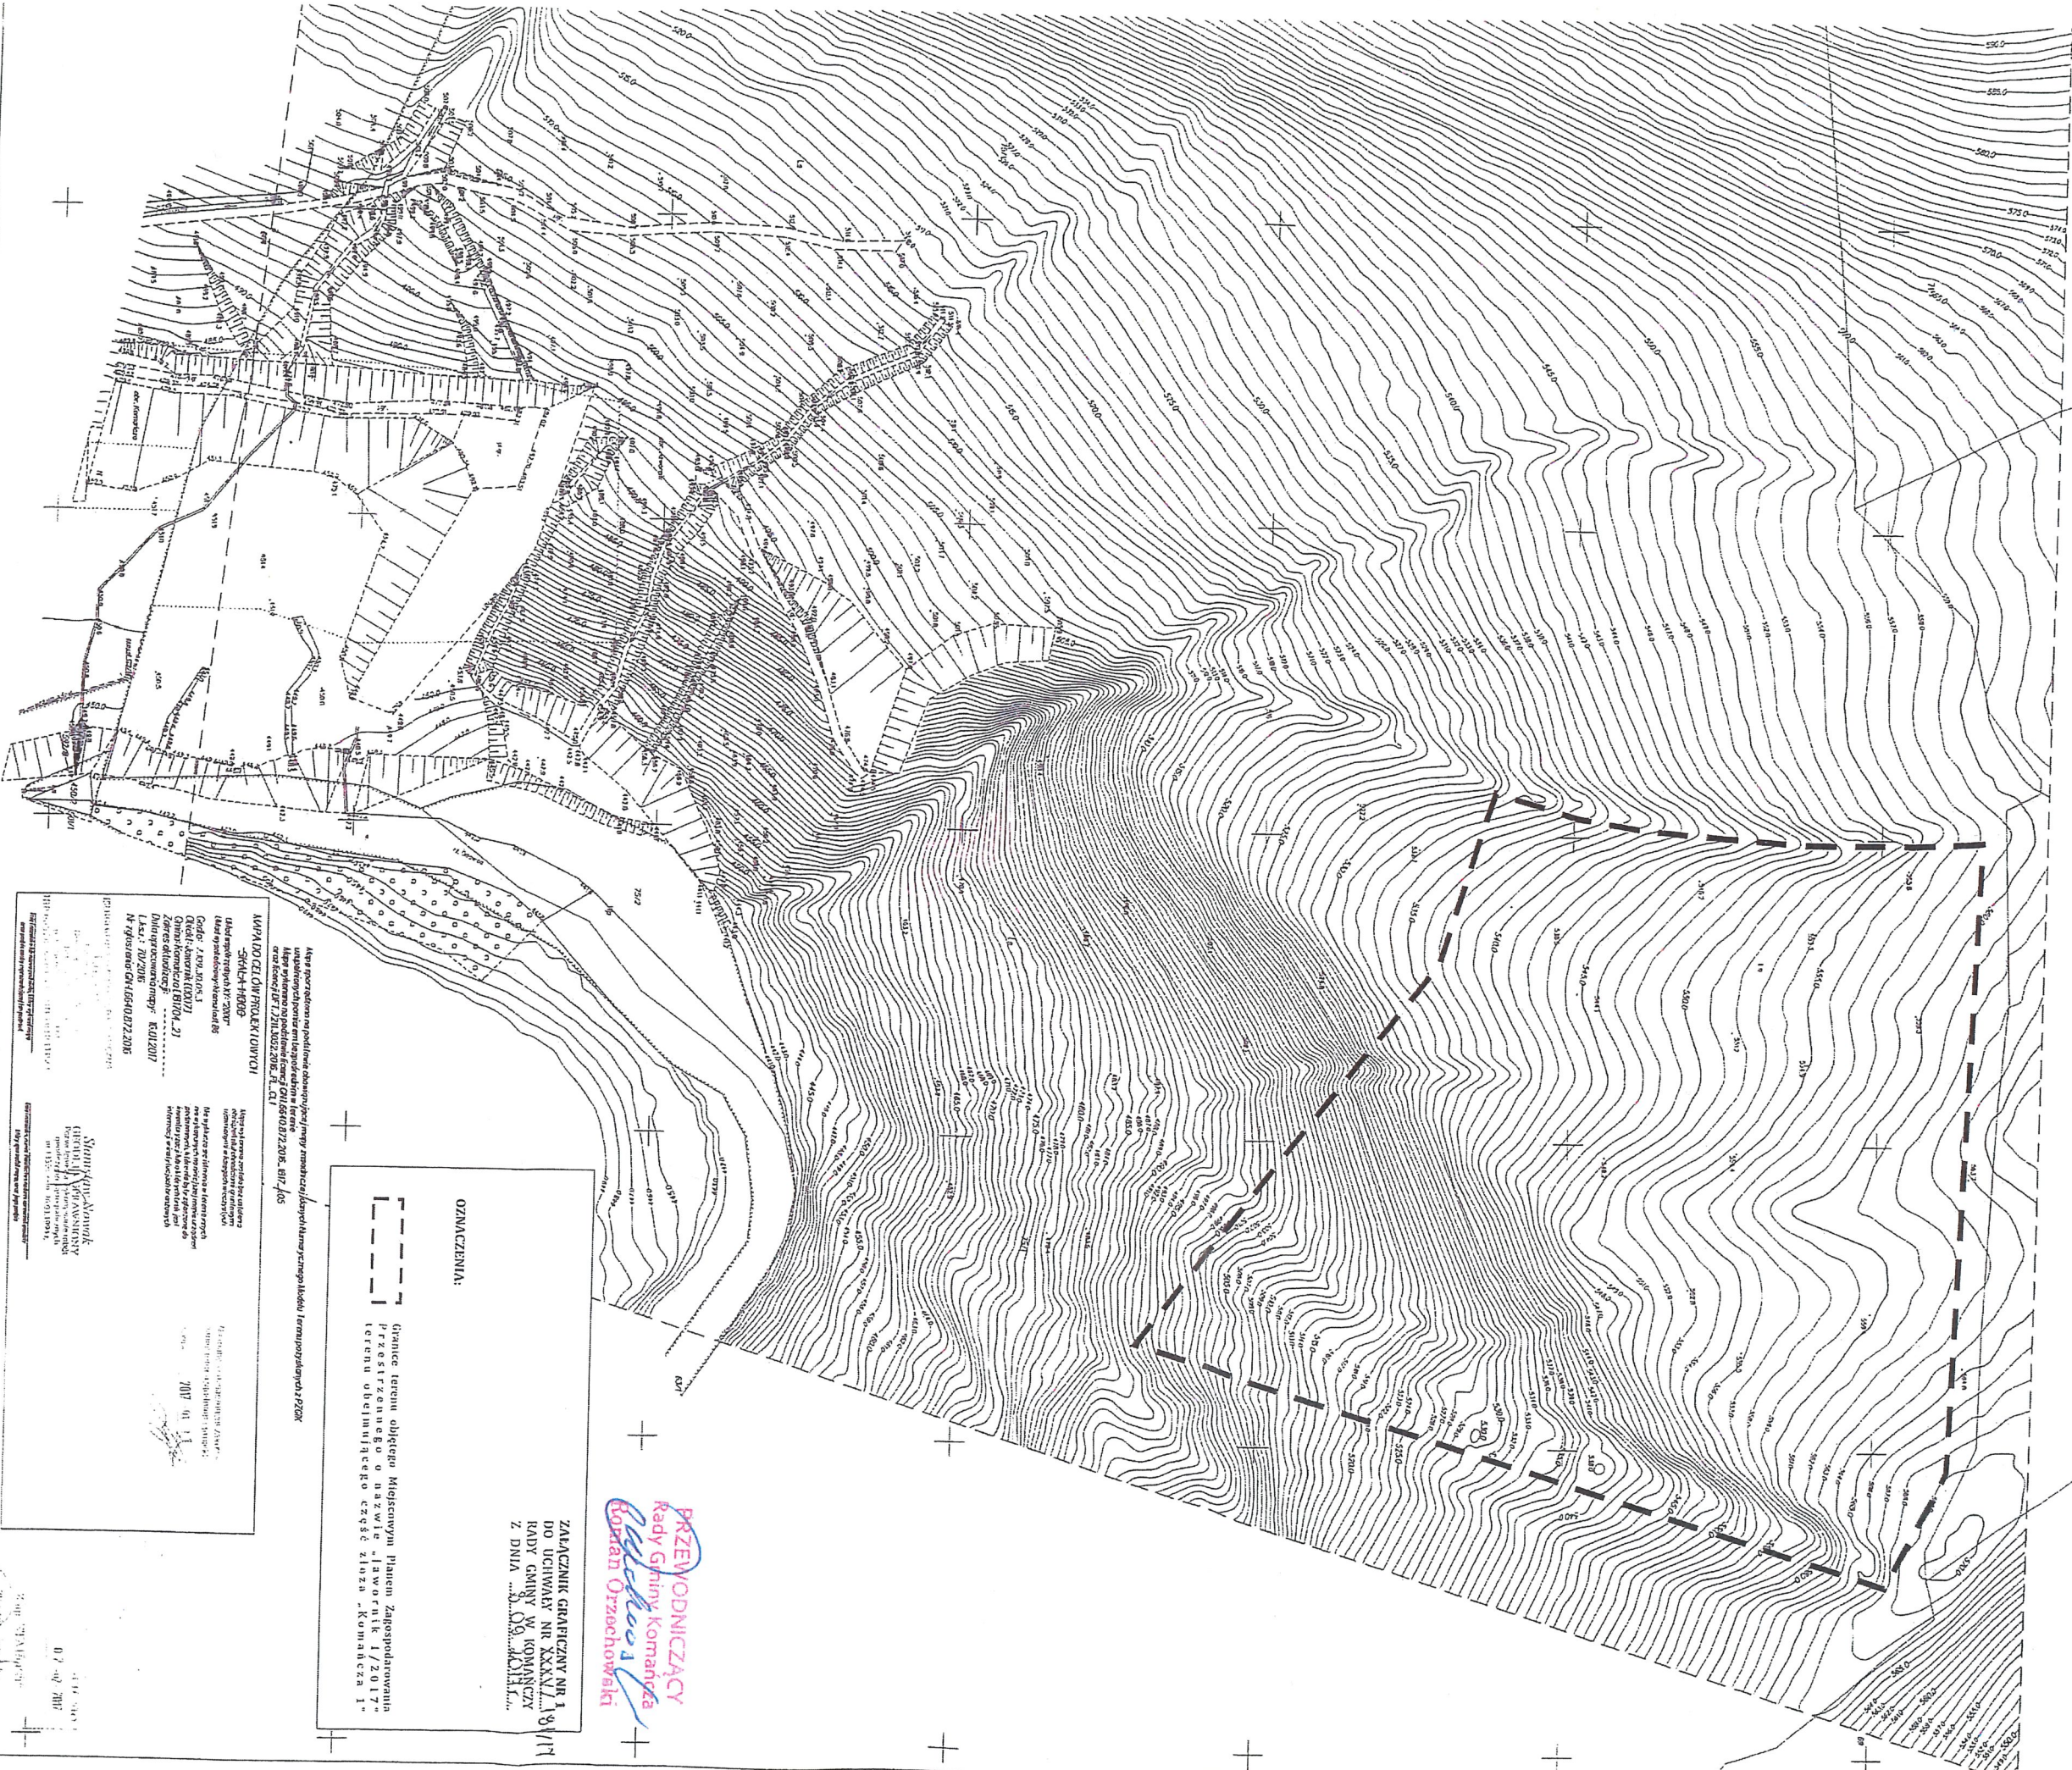

ZALĄCZNIK GRANICZNY NR 1
DO UCHWAŁY NR XXXX/19/17
RADY Gminy KOMANECZ
Z DNIA ...

OZNACZENIA:

--- granice terenu objętego Miejscowym Planem Zagospodarowania
Przestrzennego o nazwie „Lawnorule 1/2017”
terenu obejmującego część zlewni „Komanecz 1”

PRZEWODNICZĄCY
Rady Gminy Komanecz
Radosław Orzechowski

MAPA DZIŁOCH PROJEKTOWYCH

Wzrost: 1,70 m
Ciężar ciała: 70 kg
Ciężar serca: 300 g
Ciężar płuc: 1,2 kg
Ciężar wątroby: 1,5 kg
Ciężar nerek: 150 g
Ciężar pęcherzyka żółciowego: 50 g
Ciężar trzustki: 70 g
Ciężar śledziony: 150 g
Ciężar wątroby: 1,5 kg
Ciężar nerek: 150 g
Ciężar pęcherzyka żółciowego: 50 g
Ciężar trzustki: 70 g
Ciężar śledziony: 150 g

Stwierdzenie Nowotoku
GRANICZNIK GRANICZNY NR 1
DO UCHWAŁY NR XXXX/19/17
RADY Gminy KOMANECZ
Z DNIA ...

07.07.2017