
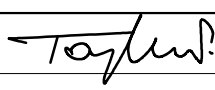


<b>bid</b> <b>SANOK</b> Biuro Inżynierii Drogowej w Sanoku s.c. 38-500 Sanok, ul. Sienkiewicza 1/308, tel./fax (013) 46 38 541			
Inwestor:		<b>GMINA KOMAŃCZA</b> Komańcza 166, 38-543 Komańcza	
Nazwa obiektu:		Przebudowa drogi wewnętrznej na dz. nr 150/6 w m. Rzepedź o dł. 0.09km	
Projektant: branża drogowa	mgr inż. Piotr Tarapacki nr upr.: K-64/01	Podpis	 Skala: 1:1000
Weryfikator: branża drogowa		Podpis	Data: 03.2021
Opracowujący:		Podpis	Numer rysunku:
Nazwa rysunku:	PLAN SYTUACYJNY		
			1

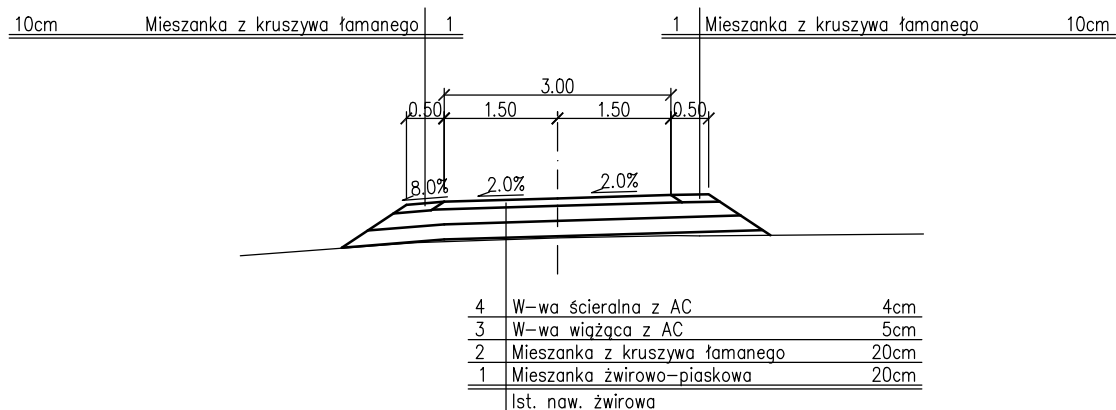

<b>bidSANOK</b>		Biuro Inżynierii Drogowej w Sanoku s.c. 38-500 Sanok, ul. Sienkiewicza 1/308, tel./fax (013) 46 38 541	
Inwestor:		GMINA KOMAŃCZA Komańcza 166, 38-543 Komańcza	
Nazwa obiektu:		Przebudowa drogi wewnętrznej na dz. nr 150/6 w m. Rzepedź o dł. 0.09km	
Projektant: branża drogowa	mgr inż. Piotr Tarapacki nr upr.: K-64/01	Podpis	Skala: 1:100
			Data: 03.2021
			Numer rysunku:
Nazwa rysunku:			2

PRZEKRÓJ TYPOWY