


PRZEKRÓJ TYPOWY

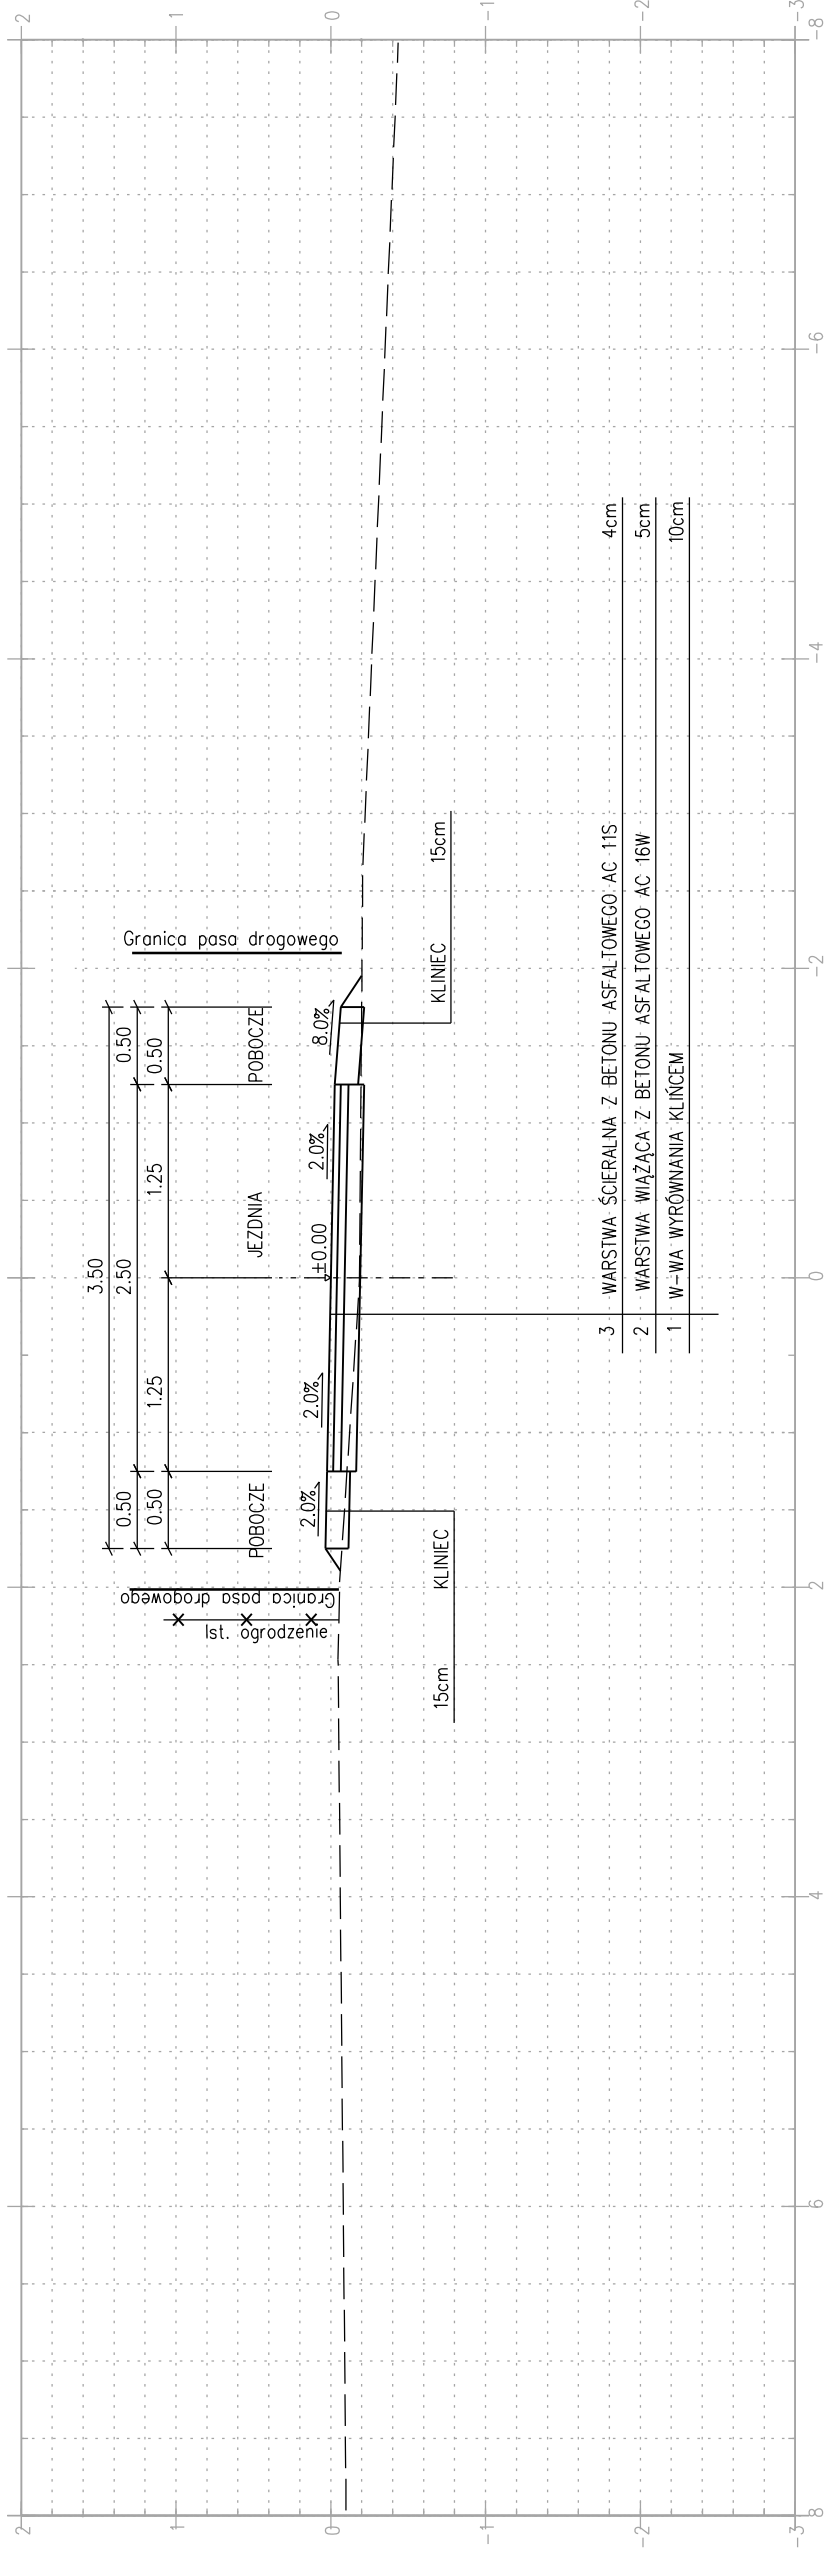

<div><div>bid</div><div>SANOK</div></div> <div>Biuro Inżynierii Drogowej w Sanoku s.c. 38–500 Sanok, ul. Sienkiewicza 1/308, tel./fax (013) 46 38 541</div>				Inwestor:			
				Gmina Komańcza		38–543 Komańcza, Komańcza 166	
Nazwa obiektu:				Remont drogi gminnej położonej na działce nr ewid. 261/10, 262/2, 593/5, 263/2, 264/6, 593/4 w m. Komańcza			
Projektant:		mgr inż. Piotr Tarapacki nr upr.: K-64/01		Podpis		Skala: 1:50	
Opracował:		inż. Bartłomiej Ziemiański		Podpis		Data: 05.2022	
Nazwa rysunku:		PRZEKRÓJ TYPOWY				Numer rysunku: 2	