




PRZĘKRÓJ PIONOWY

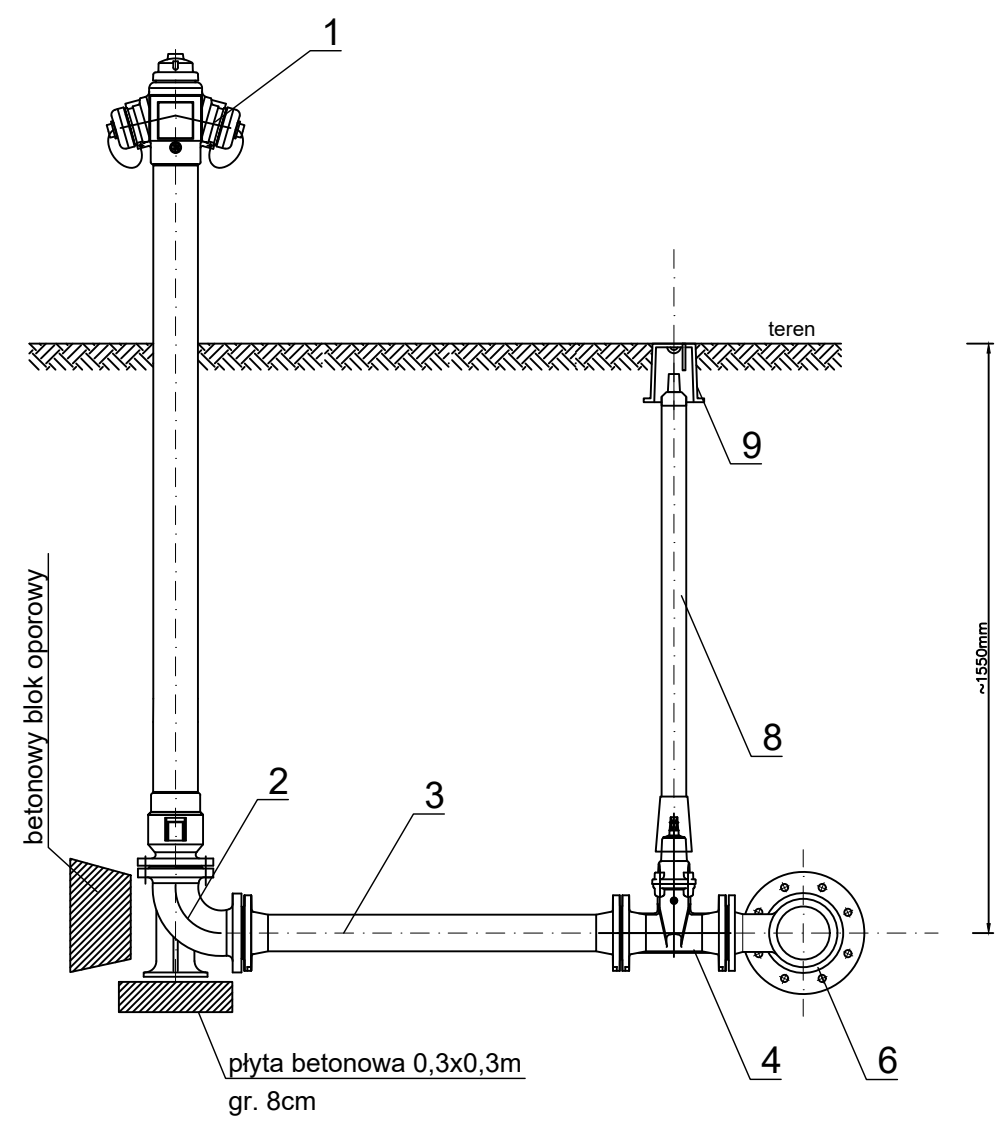

RZUT POZIOMY

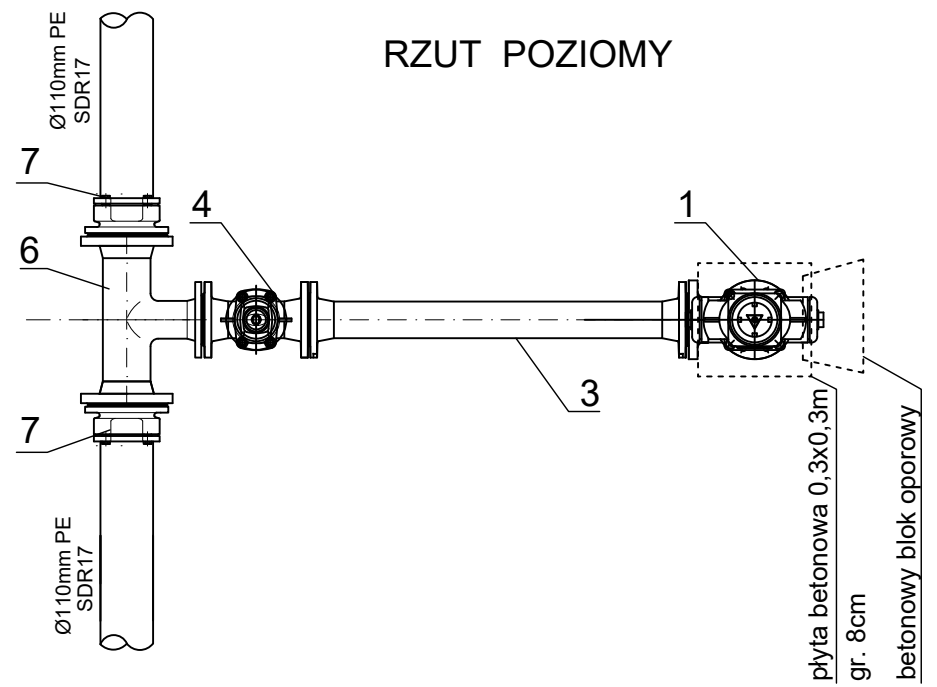

RZUT POZIOMY

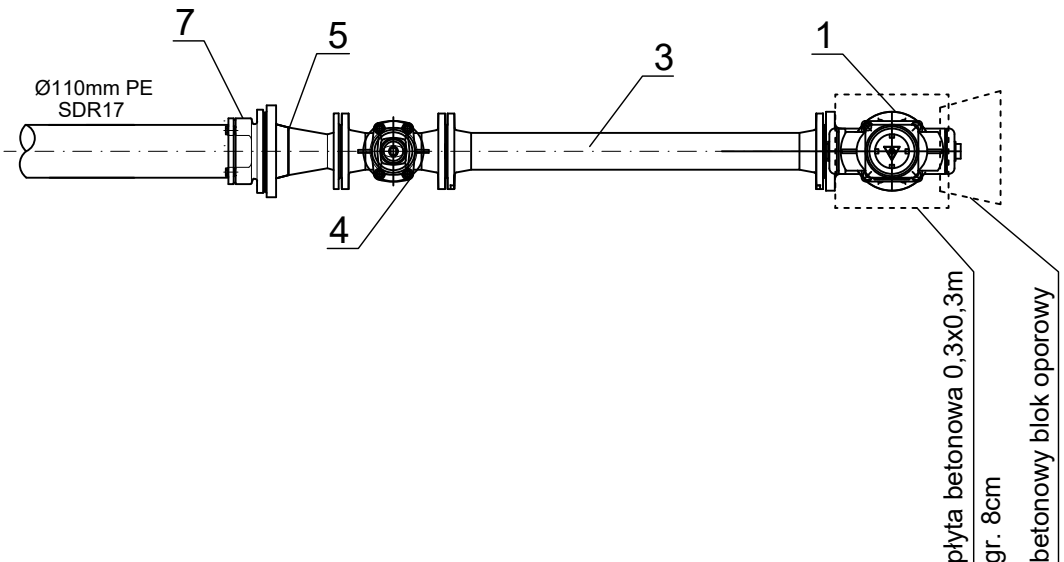

ZESTAWIENIE ELEMENTÓW

NR	Nazwa:
1	Hydrant nadziemny DN80 PN10 RD1500
2	Kolano dwukołnierzowe ze stopką żeliwne DN80
3	Króciec dwukołnierzowy żeliwny FF DN 80 L= 0,50-0,80m
4	Zasuwa miękkouszczelniona kołnierzowa DN 80
5	Zwężka dwukołnierzowa żeliwna FFR DN100/DN80
6	Trójnik kołnierzowy żeliwny T DN100/80
7	Łącznik kołnierzowy do rur PE DN100/110PE
8	Obudowa stała , RD1500
9	Żeliwna skrzynka uliczna typ lekki do wody

Boroń Józef Zakład Projektowo-Usługowy"EKOPROJEKT" ul.Kościuszki 2, 36-200 Brzozów, tel. 0134341119; mail:ekoproj@ks.onet.pl	
Nazwa i adres obiektu: Budowa i przebudowa sieci wodociągowej wraz z przyłączami, w m. Wisłok Wielki i Czystogarb "	
Obiekt:	Schemat montażowy hydrantu nadziemnego DN80
Przedmiot rysunku:	Schemat konstrukcyjno - montażowy
Projektant:	inż. Józef Boroń
uprawnienia budowlane instalacyjno - inżynierskie GT-8341/53/77 A-649-132/81 PDK/IS/0569/02	
data: 07.2022	
skala: 1:20	
Nr rys. 24	