


BUDYNEK SUW WISŁOK WIELKI

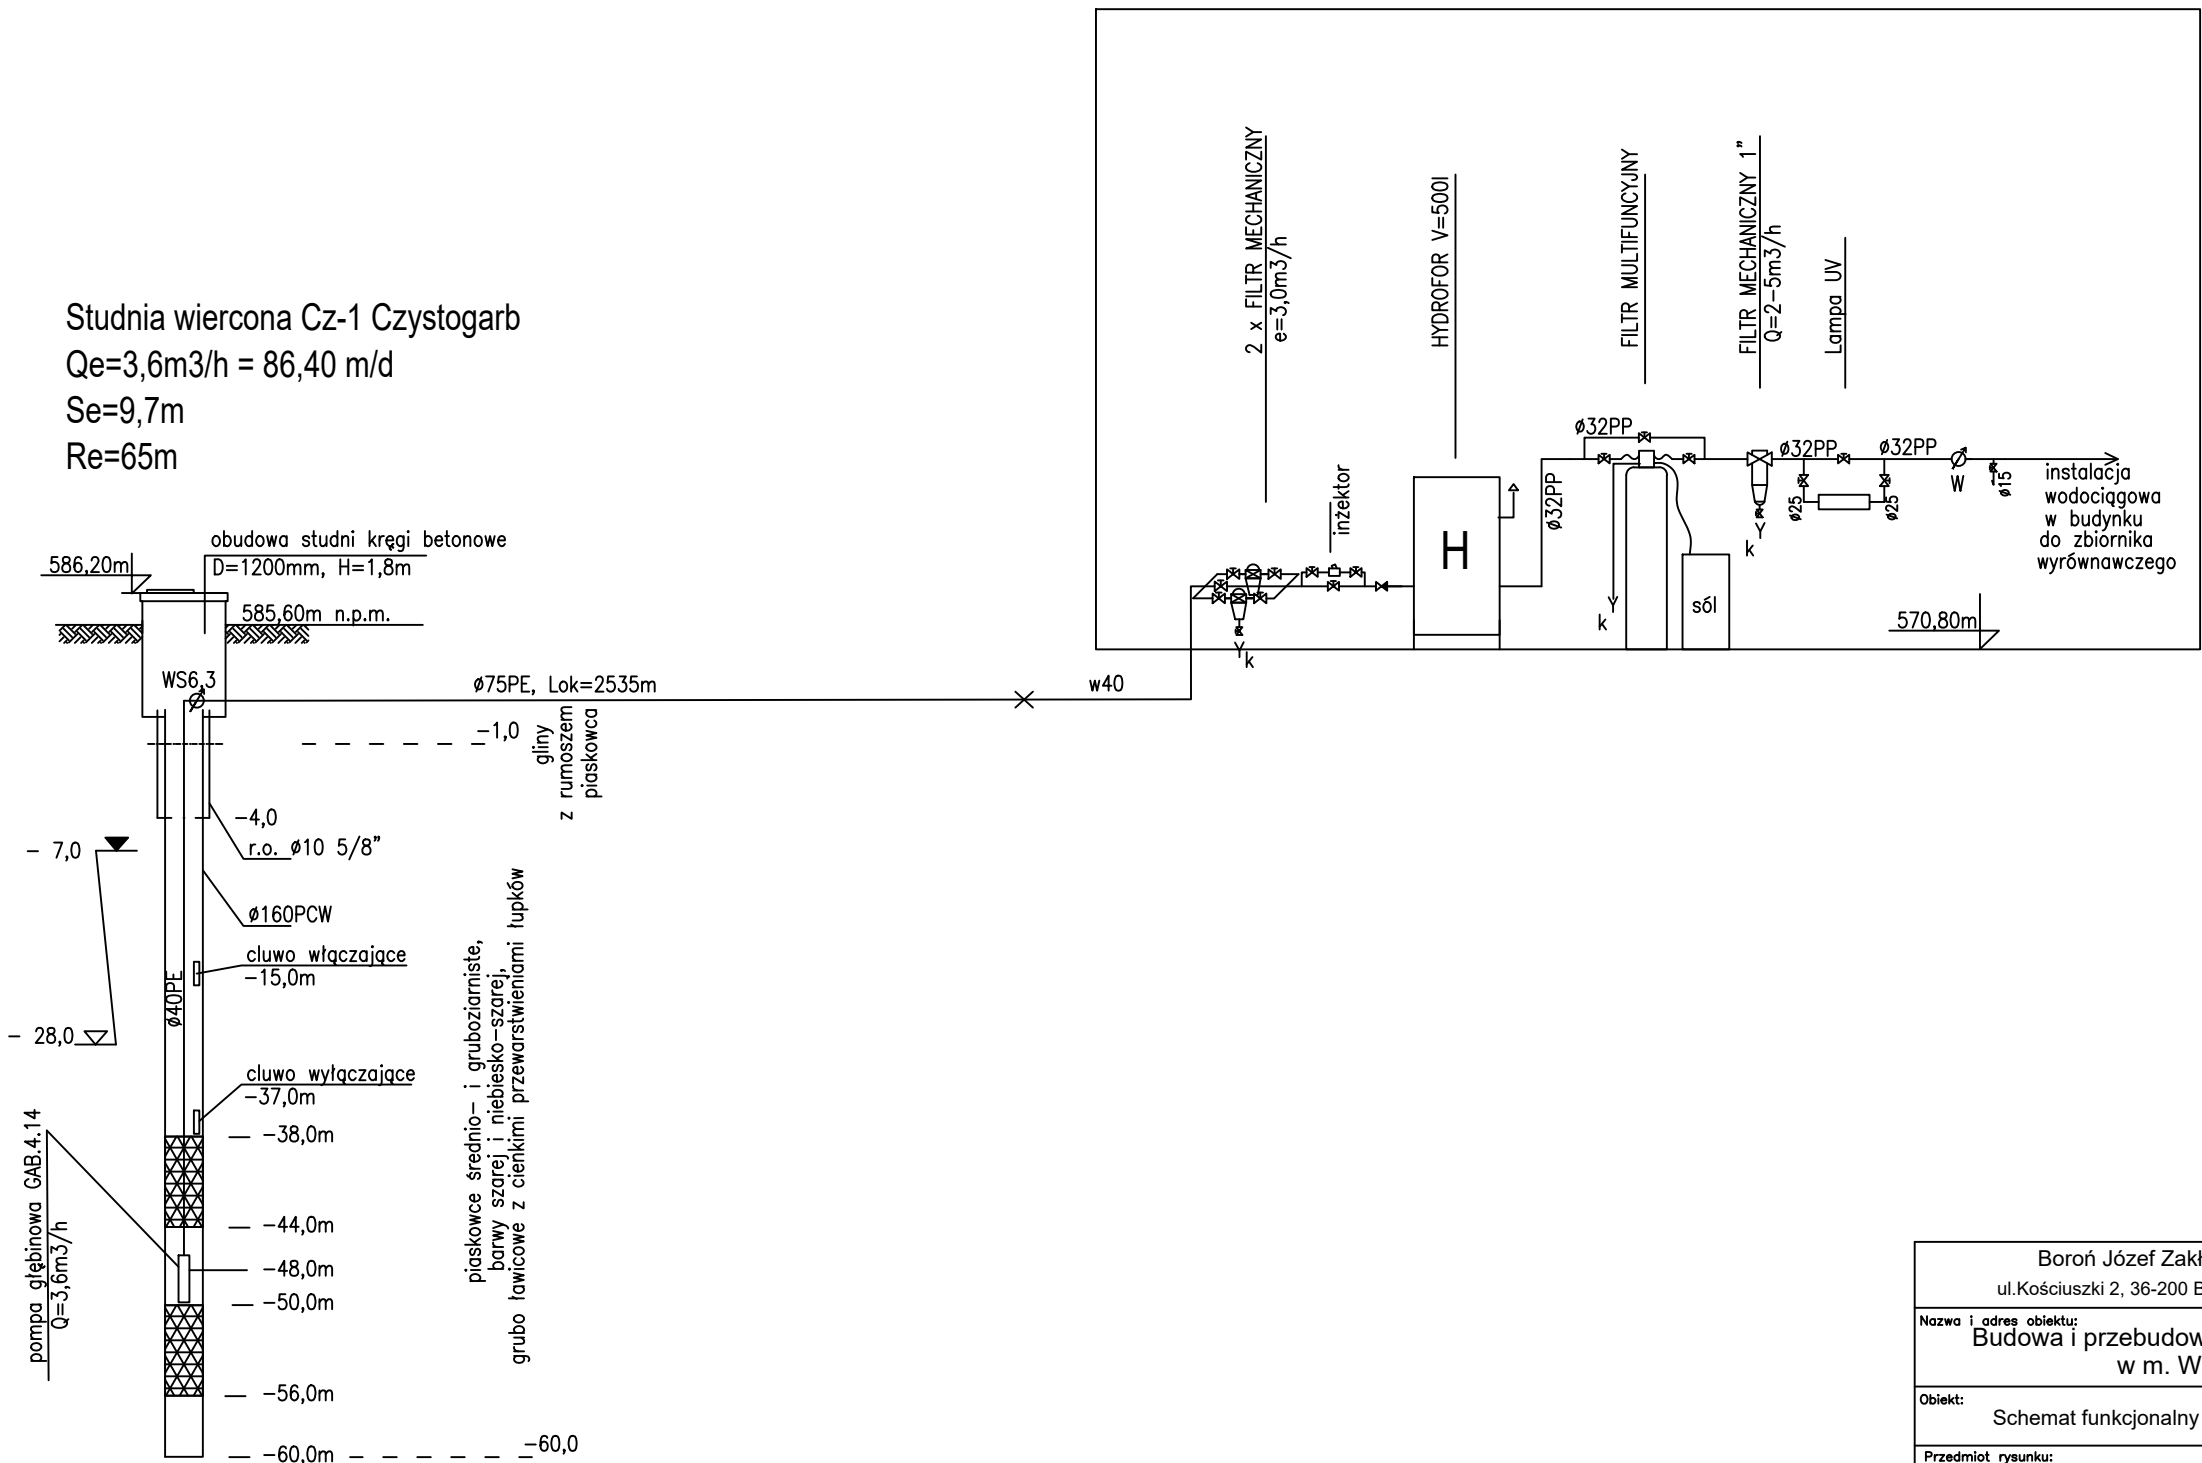

Boroń Józef Zakład Projektowo-Usługowy"EKOPROJEKT" ul.Kościuszki 2, 36-200 Brzozów, tel. 0134341119; mail:ekoproj@ks.onet.pl	
Nazwa i adres obiektu: Budowa i przebudowa sieci wodociągowej wraz z przyłączami, w m. Wisłok Wielki i Czystogarb "	
Obiekt:	data:
Schemat funkcjonalny urządzeń wodnych	07.2022
Przedmiot rysunku:	skala:
Ujęcie wody i stacja uzdatniania wody	b/s
Projektant:	Nr rys.
inż. Józef Boroń	25
uprawnienia budowlane instalacyjno - inżynierskie GT-8341/53/77 A-648-132/61 PDK/IS/0568/02	