


STUDNIA Cz-1

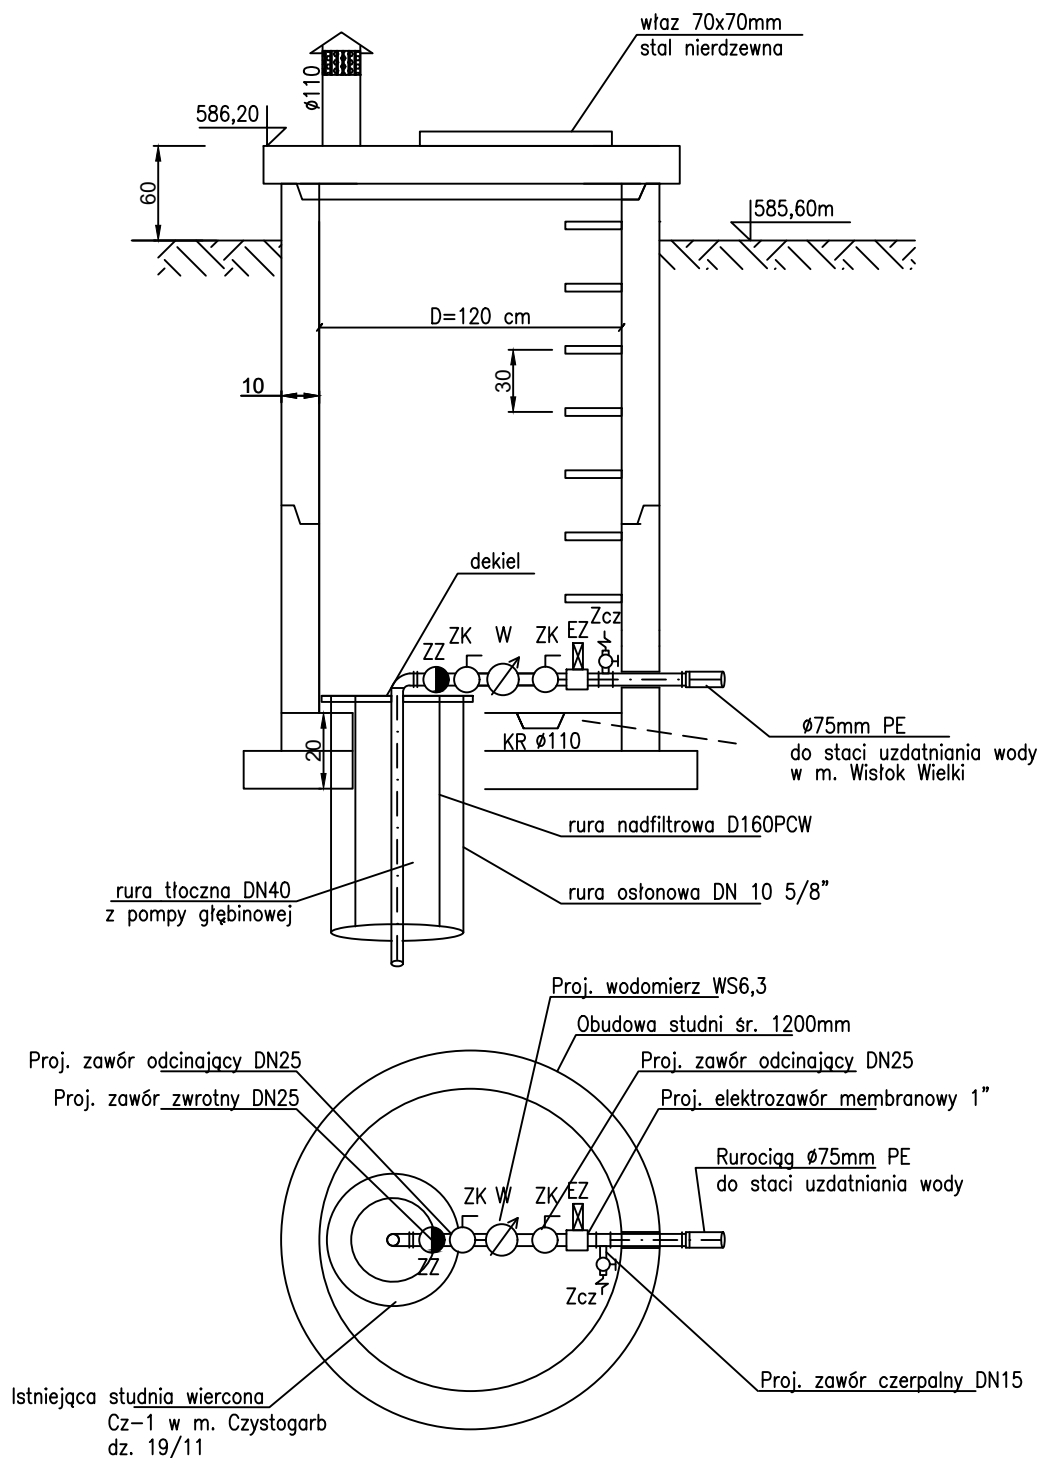

<p>Boroń Józef Zakład Projektowo-Usługowy "EKOPROJEKT"</p> <p>ul. Kościuszki 2, 36-200 Brzozów, tel. 0134341119; mail: ekoproj@ks.onet.pl</p>	
<p>Nazwa i adres obiektu:</p> <p>Budowa i przebudowa sieci wodociągowej wraz z przyłączami, w m. Wisłok Wielki i Czystogarb</p>	
<p>Obiekt:</p> <p>Studnia wiercona Cz-1 na dz. nr 9/11 w m. Czystogarb</p> <p>Schemat rozmieszczenia urządzeń pomiarowych w studni wierconej Cz-1</p>	<p>data:</p> <p>07.2022</p>
<p>Przedmiot rysunku:</p> <p>Przekrój przez obudowę studni wierconej Cz-1</p>	<p>skala:</p> <p>b/s</p>
<p>Projektant:</p> <p>inż. Józef Boroń</p> <p>uprawnienia budowlane instalacyjne - inżynierskie al-6341/53/77 A-649-132/81 PDK/IS/0569/02</p>	<p>Nr rys.</p> <p>26</p>