


STUDNIA Cz-1

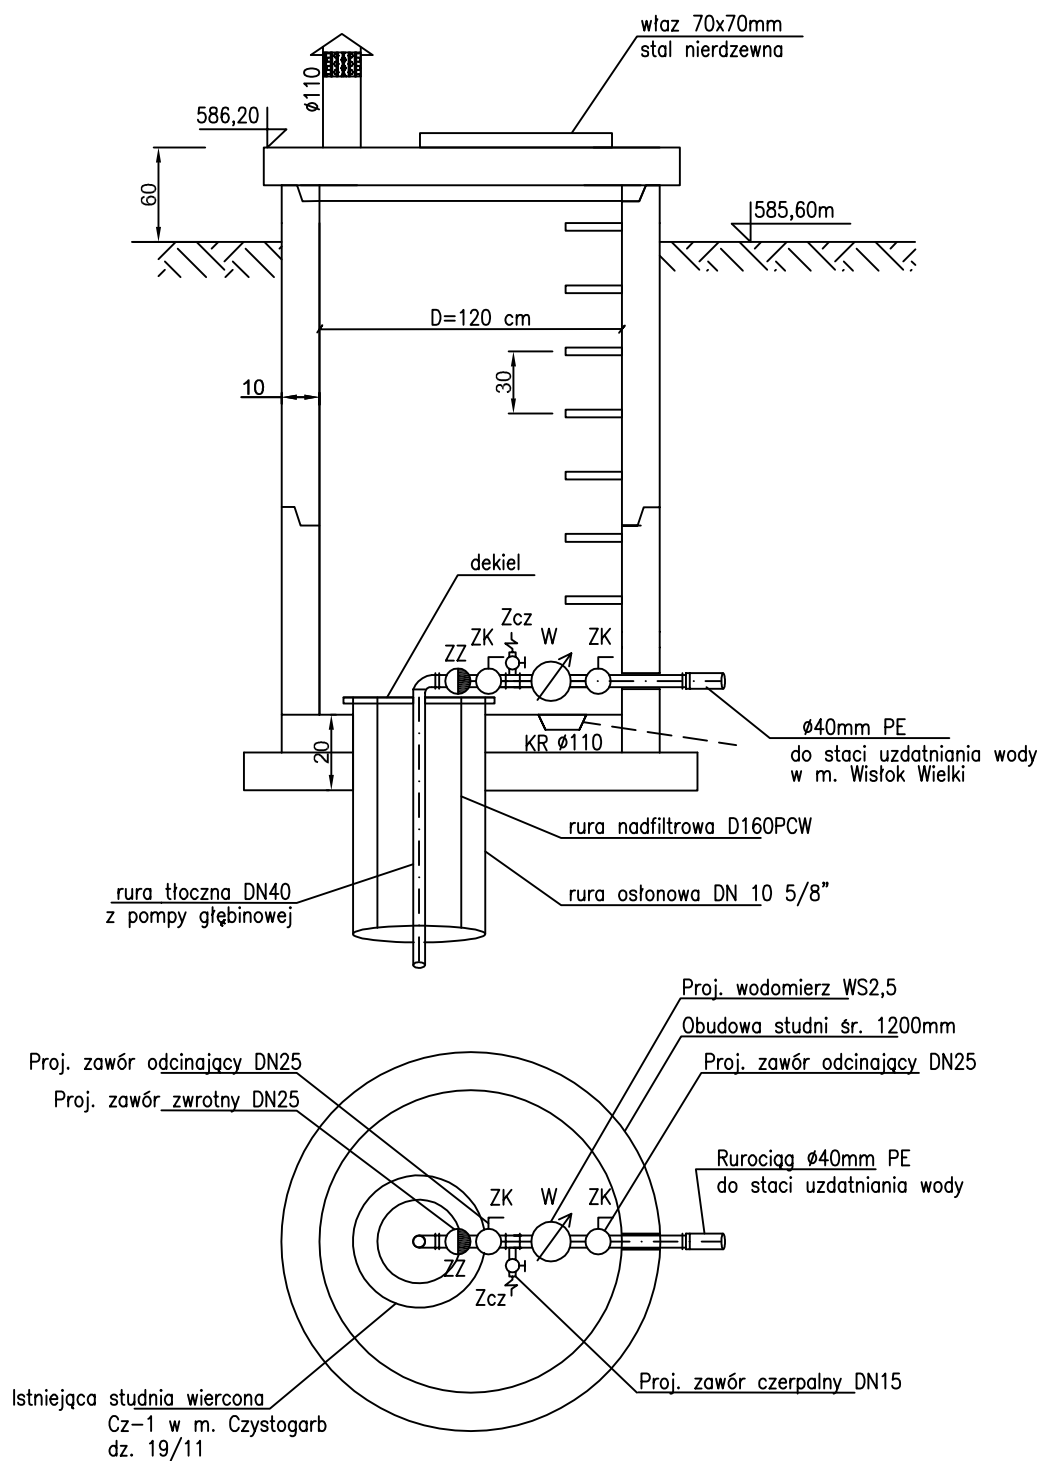

<p>Boroń Józef Zakład Projektowo-Usługowy "EKOPROJEKT"</p> <p>ul. Kościuszki 2, 36-200 Brzozów, tel. 0134341119; mail: ekoproj@ks.onet.pl</p>	
Nazwa zadania:	Operat wodnoprawny na usługi wodne
Tytuł rysunku:	Przekrój przez obudowę studni wierconej Cz-1 Schemat rozmieszczenia urządzeń pomiarowych w studni wierconej Cz-1
Obiekt:	Studnia wiercona Cz-1 na dz. nr 9/11 w m. Czystogarb
Opracował:	inż. Józef Boroń
uprawnienia budowlane w specjalności instalacyjno-inżynieryjnej nr ewid. upr.: A-649-132/81 nr ewid. Izby: POIIB/PDK/IS/0569/02	<div> skala: b/s </div> <div> nr rys. 2 </div> <div> Data: 07.2022 </div>