




Przekrój poprzeczny

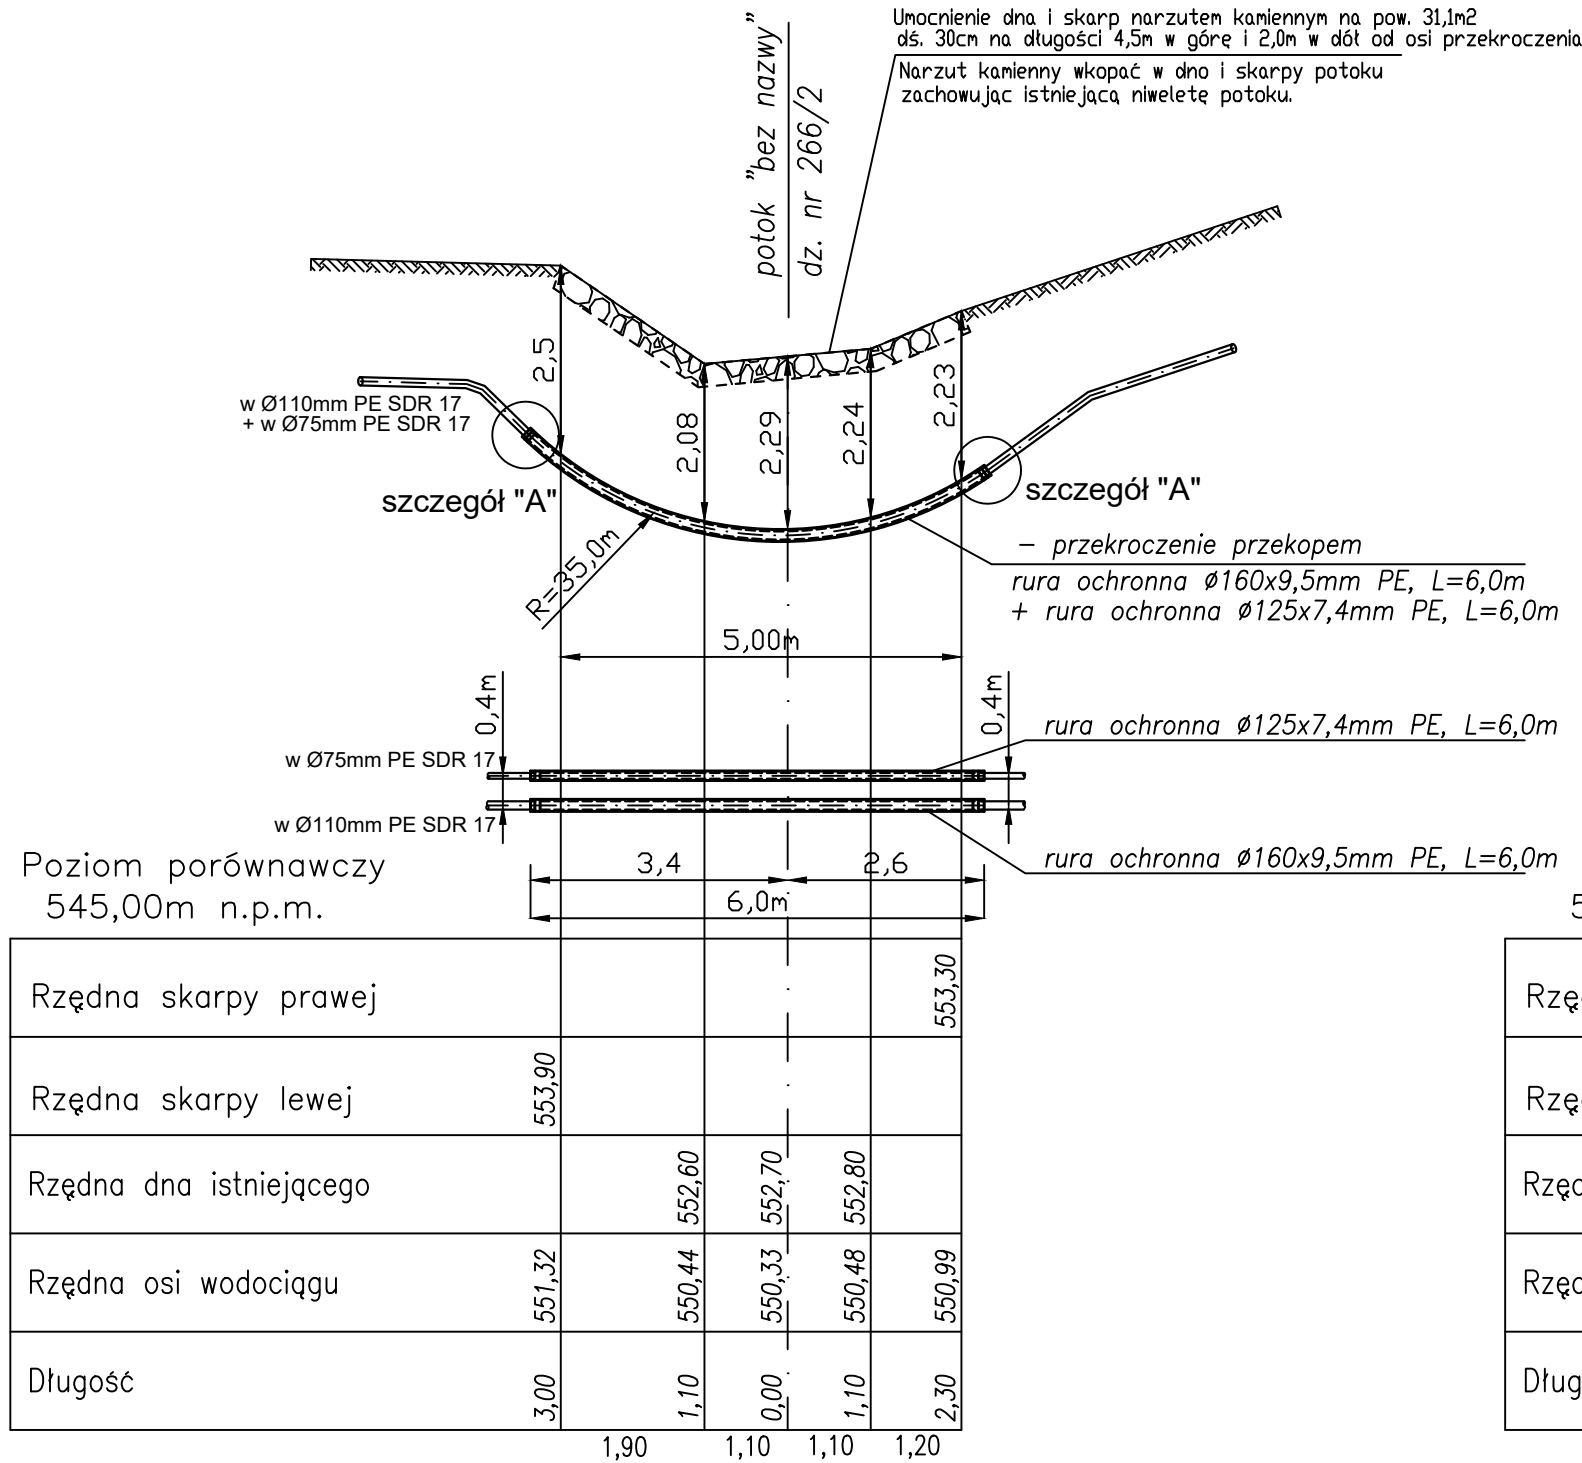



Przekrój podłużny – widok skarpa lewa

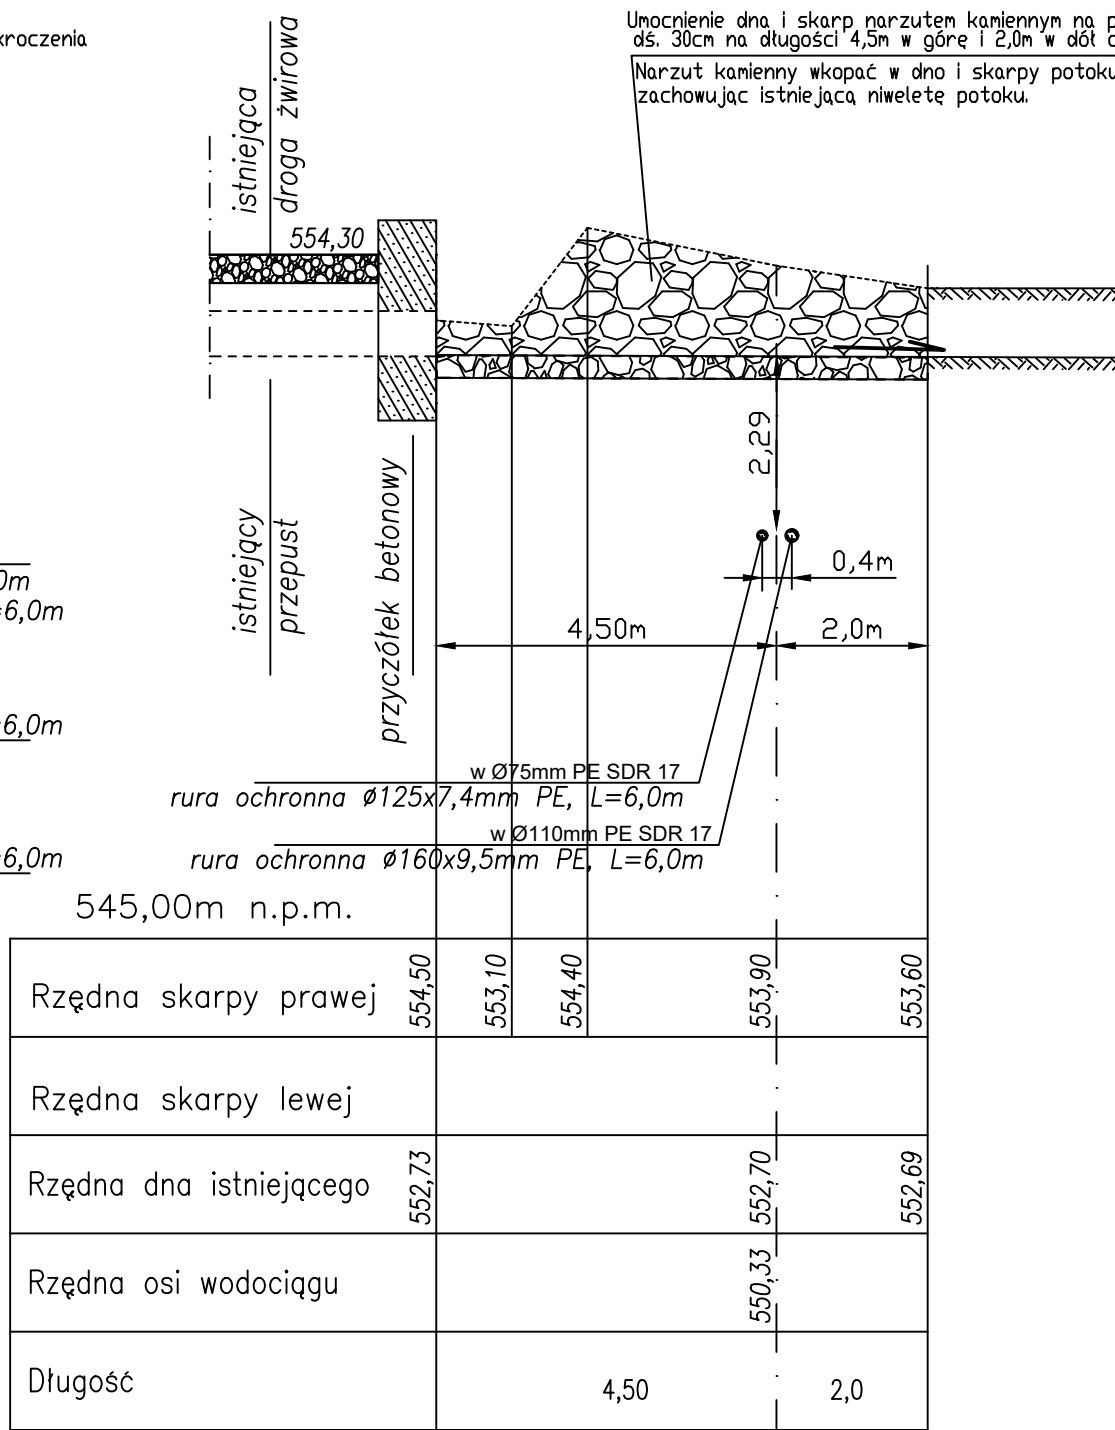

Przekrój podłużny – widok skarpa prawa

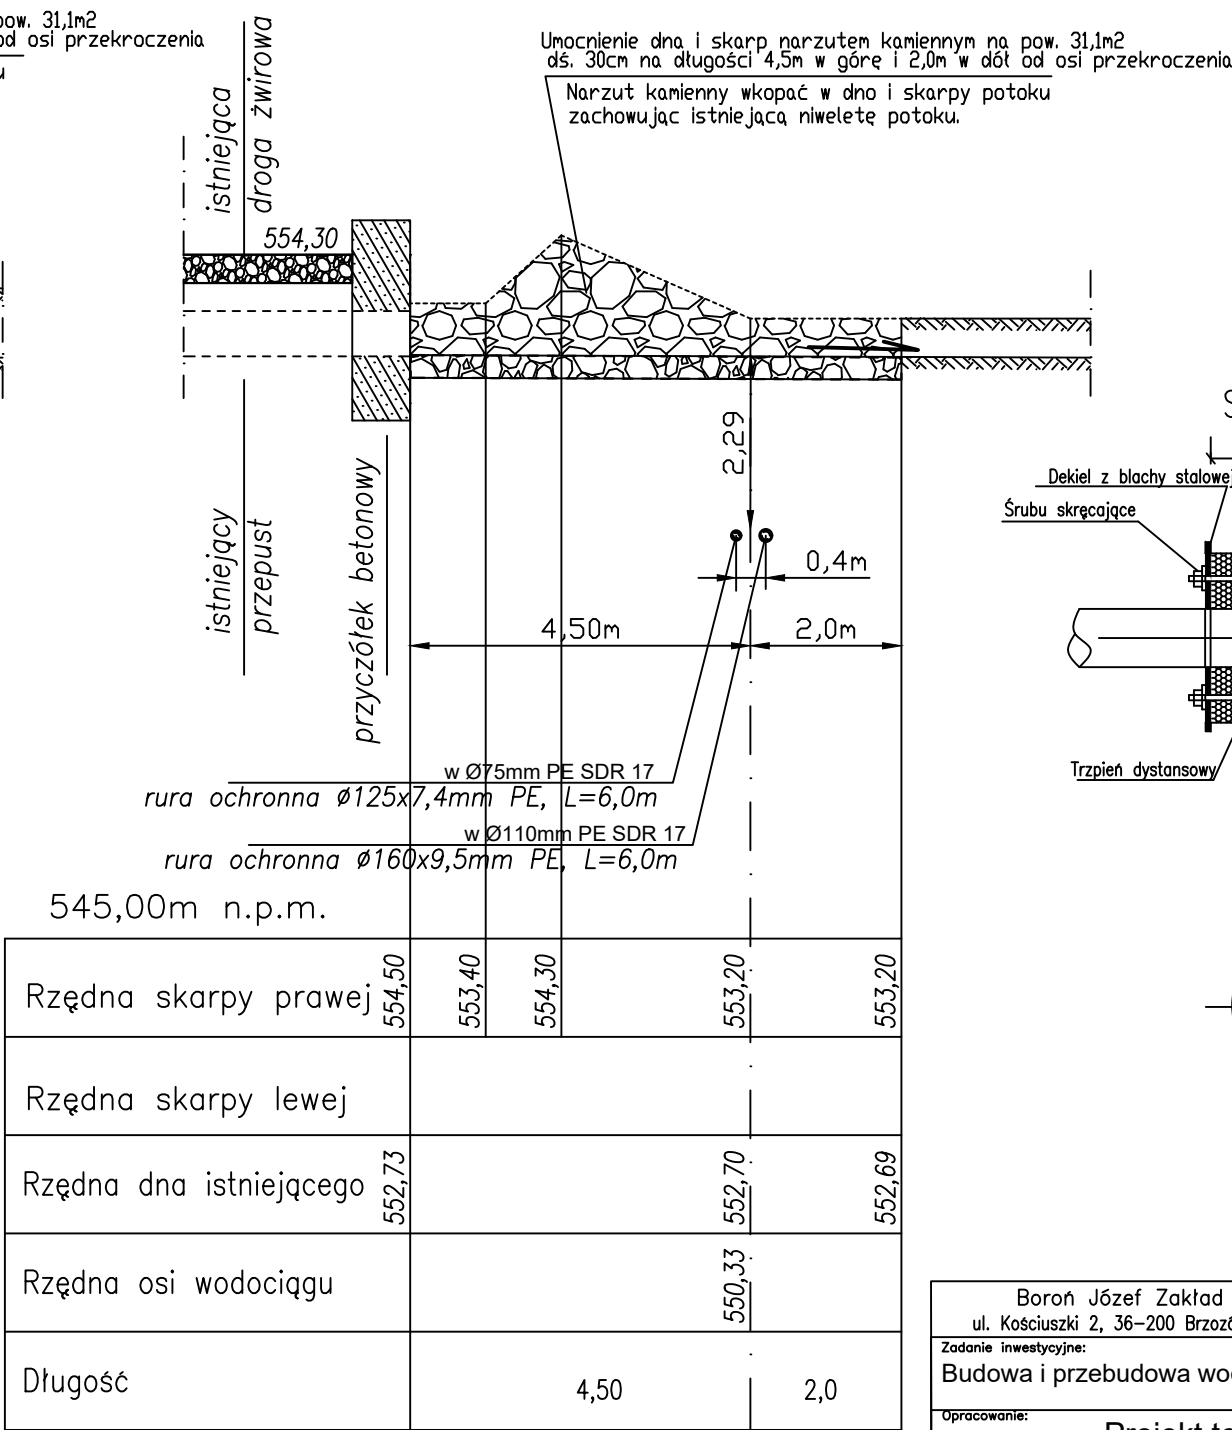

SZCZEGÓŁ A

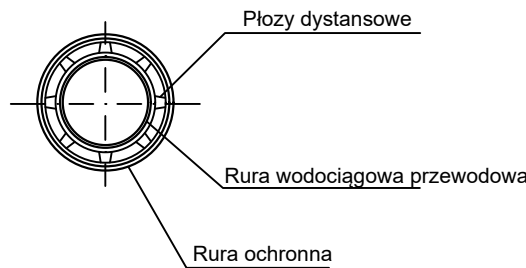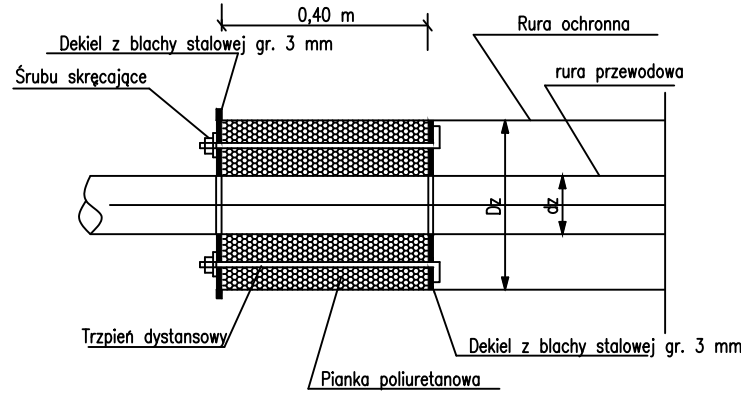

Boroń Józef Zakład Projektowo – Usługowy "EKOPROJEKT" ul. Kościuszki 2, 36-200 Brzozów, tel/fax.(0-13) 43 411 19; e-mail: ekoproj@ks.onet.pl	
Zadanie inwestycyjne: Budowa i przebudowa wodociągów w m. Wiśłok Wielki i Czystogarb	
Opracowanie: Projekt techniczny	
Zakres: Prowadzenie przez wody płynące potoku potoku bez nazwy na dz. 266/2 sieci wodociągowej śr. 110mm PE w rurze osłonowej 160mm PE sieci wodociągowej śr. 75mm PE w rurze osłonowej 125mm PE wykonane metodą przekopu oraz umocnienie koryta potoku narzutem kamiennym	
Lokalizacja: Obręb [0025] Wiśłok Wielki dz. nr 266/2	Data: 07.2022
Przedmiot rysunku: Profil porzeczny i podłużny przekroczenia potoku bez nazwy na dz. 266/2	skala: 1:100
Projektant: inż. Józef Boroń	nr rys. 16
uprawnienia budowlane w specjalności instalacyjno-inżynierskiej nr ewid. upr.: A-649-132/81 nr ewid. izby: POIIB: PDK/IS/0569/02	