


BUDYNEK SUW WISŁOK WIELKI

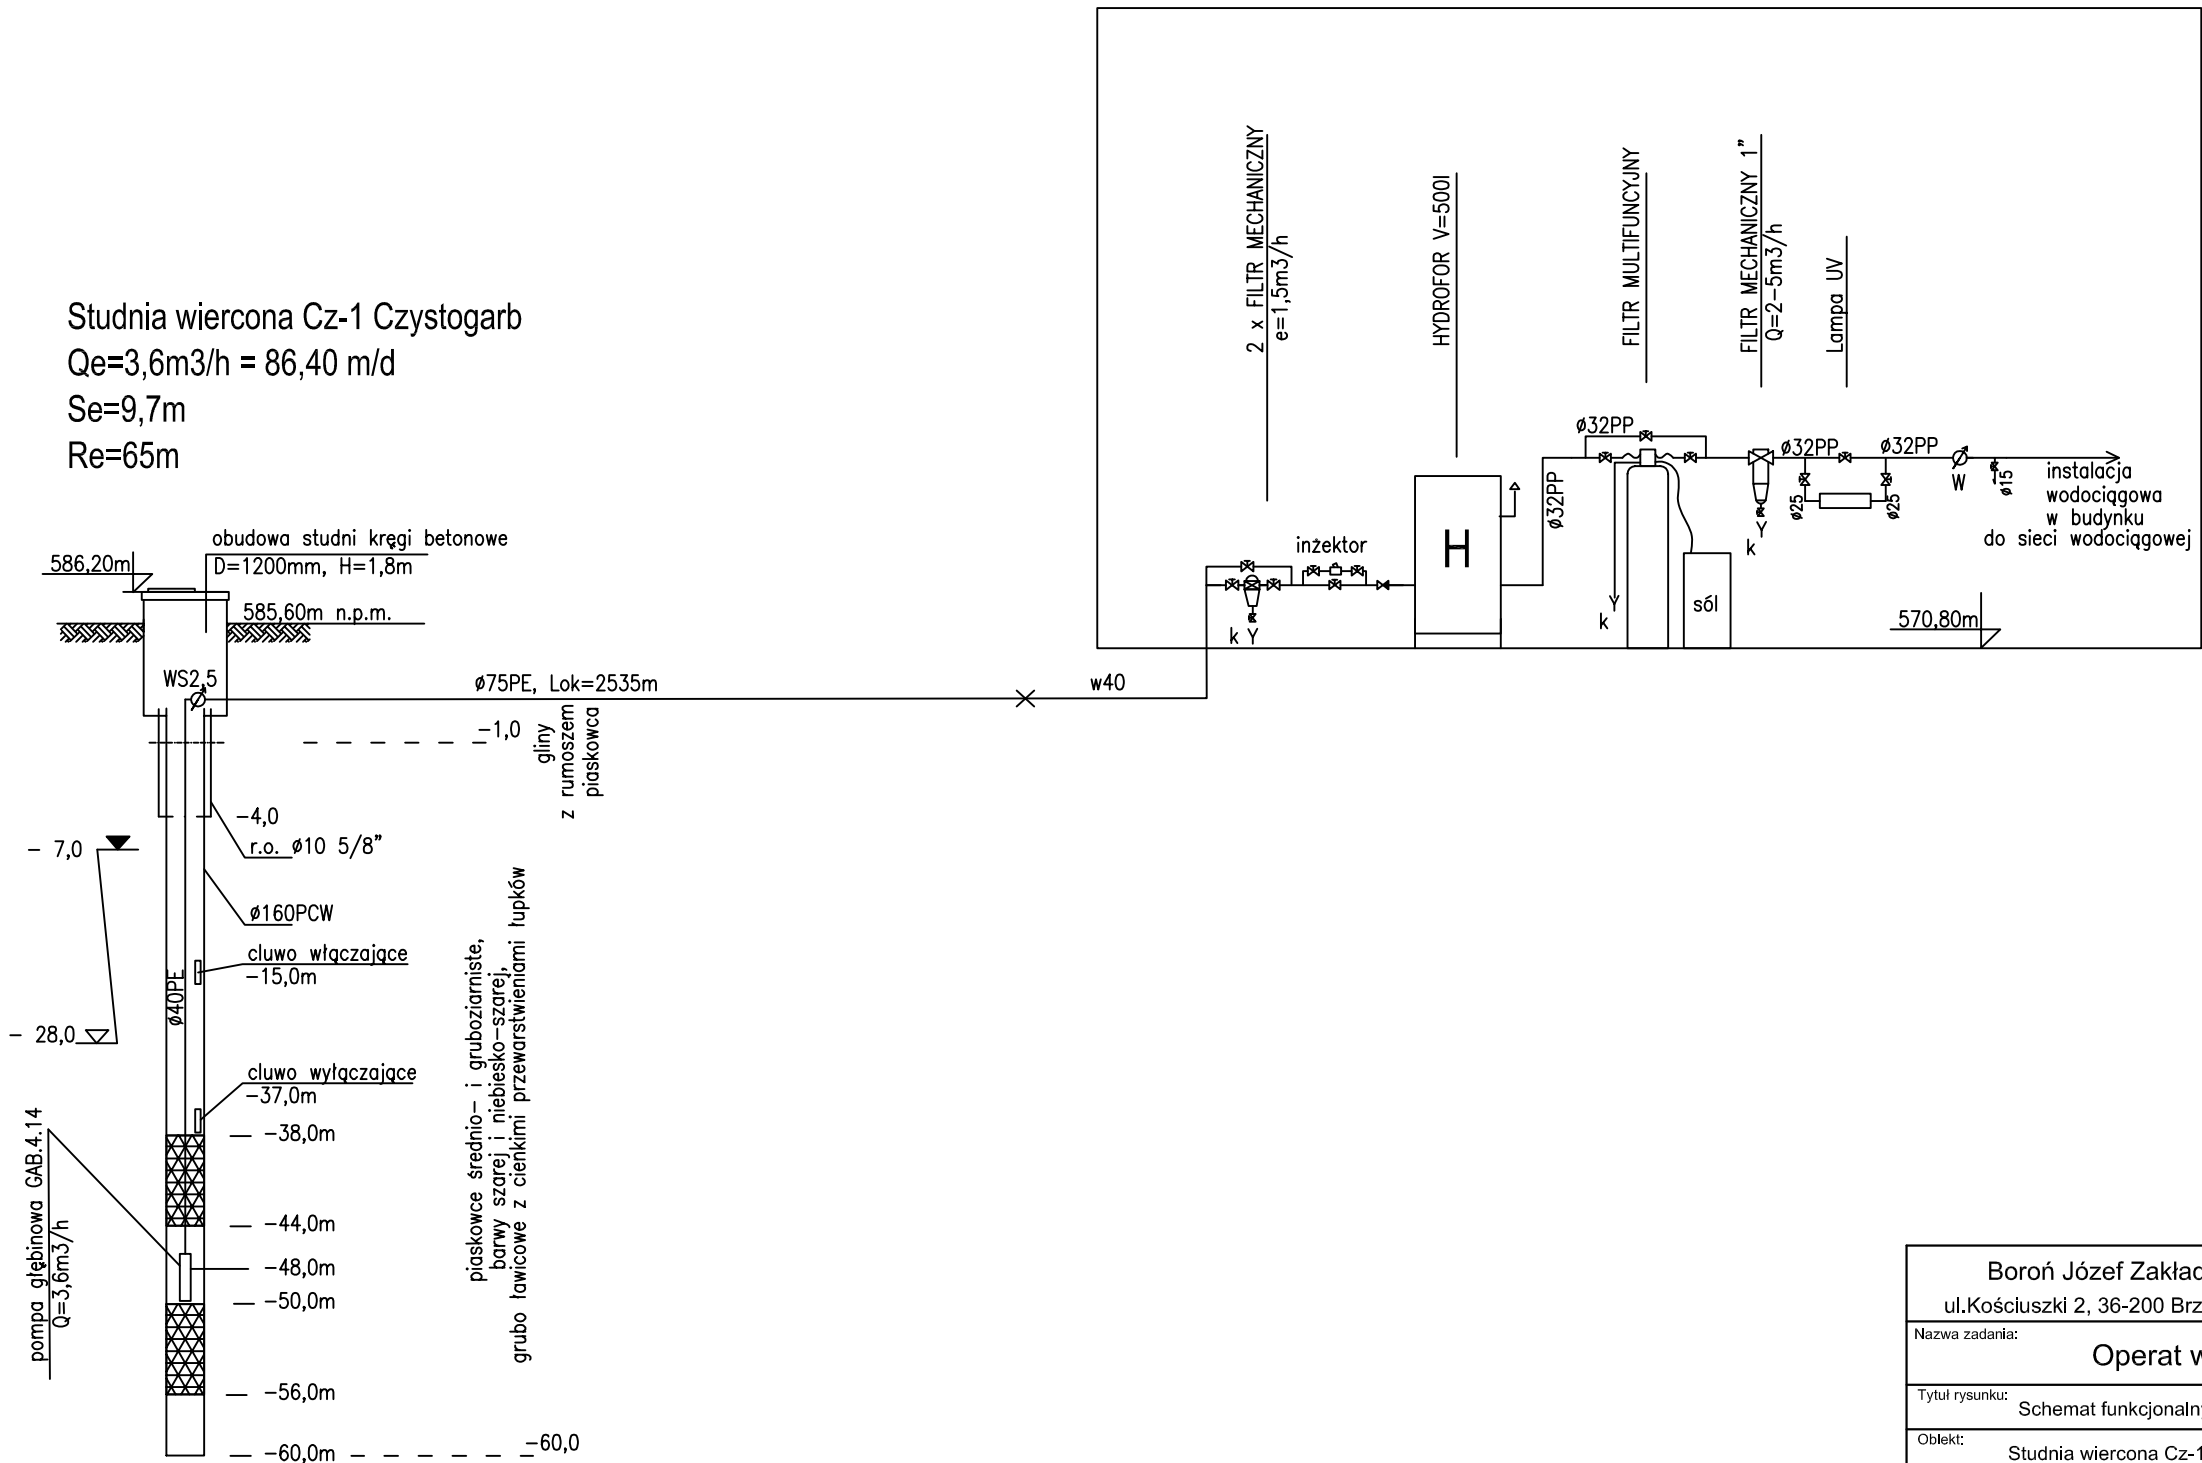

| | |
|---|--|
| Boroń Józef Zakład Projektowo-Usługowy"EKOPROJEKT" ul.Kościuszkí 2, 36-200 Brzozów, tel. 0134341119; mail:ekoproj@ks.onet.pl | |
| Nazwa zadania: | Operat wodnopravny na usługi wodne |
| Tytuł rysunku: | Schemat funkcjonalny urządzeń wodnych |
| Oblekt: | Studnia wiercona Cz-1 na dz. nr 9/11 w m. Czystogarb |
| Opracował: | inż. Józef Boroń |
| uprawnienia budowlane w specjalności Instalacyjno - Inżynieryjnej nr ewid. upr.: A-649-132/81 nr ewid. Izby: POIIB: PDK/IS/0569/02 | skala: b/s nr rys. 3 Data: 07.2022 |