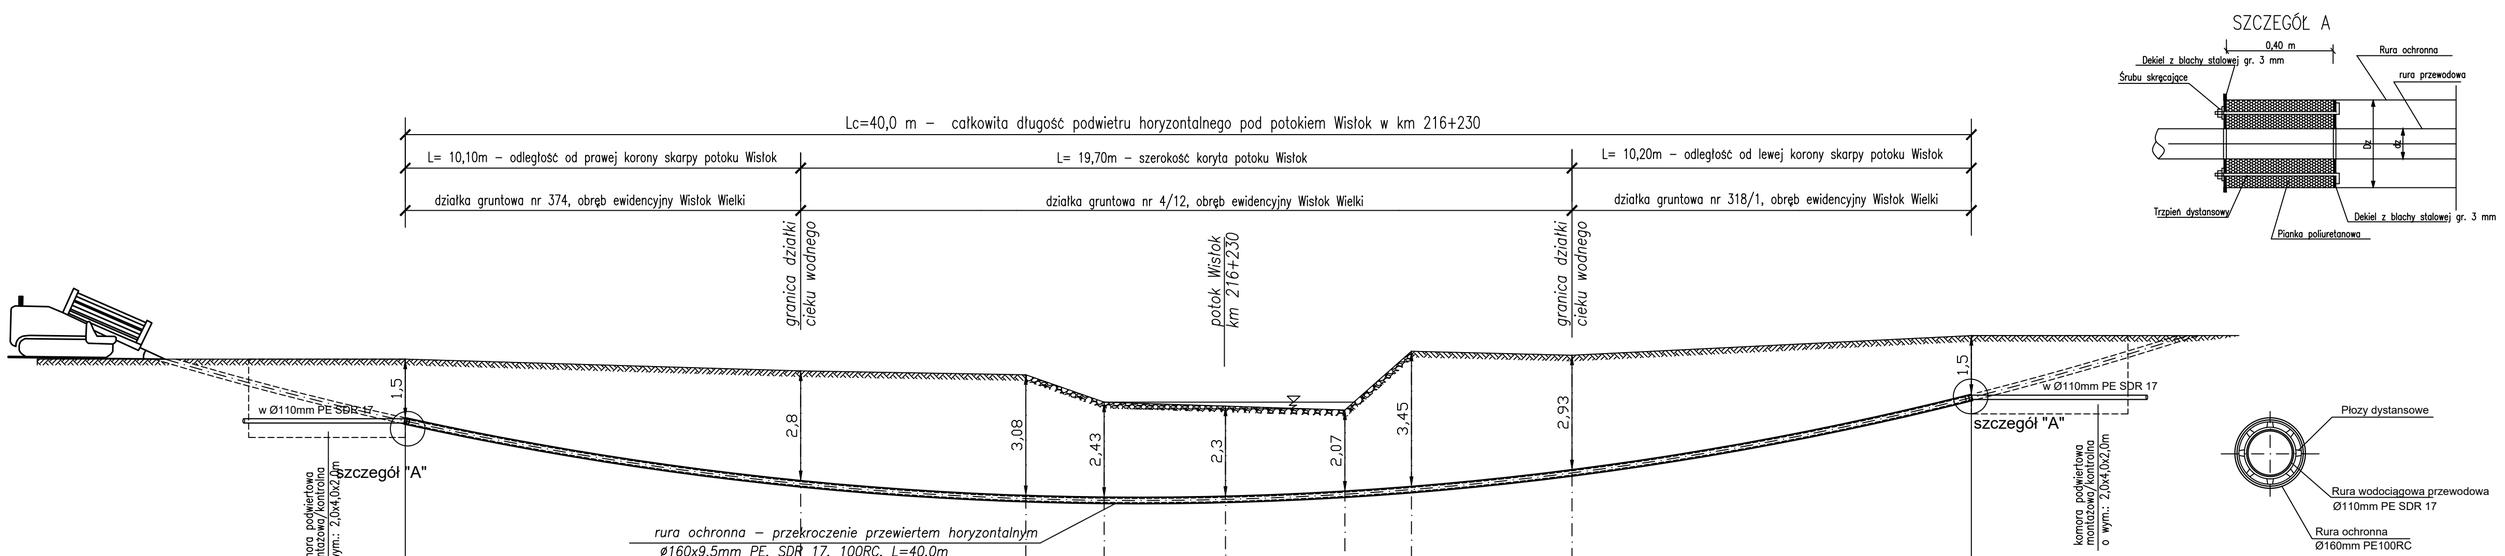

Poziom porównawczy
515,00m n.p.m.

Rzędna terenu	525,60	525,30	525,20	524,50	524,40	524,30	525,80	525,70	526,20					
Rzędna dna kanału	523,97	522,37	521,99	521,94	521,97	522,10	522,22	522,64	524,57					
Rzędna dna rury ochronnej	523,94	522,34	521,96	521,91	521,94	522,07	522,19	522,61	524,54					
Głębokość [m]	1,63	2,93	3,21	2,56	2,43	2,20	3,58	3,06	1,63					
Spadek [%] Długość [m]	promień krzywizny podwiertu horyzontalnego – 87,40m na długości 40,0m													
Odległość od osi cieku [m]	20,95	10,10	10,85	5,75	5,10	2,0	3,10	3,10	00,00	3,05	3,05	1,70	4,75	4,10	8,85	10,20	19,05

Boroń Józef Zakład Projektowo – Usługowy "EKOPROJEKT"
ul. Kościuszki 2, 36–200 Brzozów, tel/fax.(0–13) 43 411 19; e–mail: ekoproj@ks.onet.pl

Zadanie inwestycyjne:
Budowa i przebudowa wodociągów w m. Wisłok Wielki i Czystogarb"

Opracowanie:
Projekt techniczny

Zakres:
- Prowadzenie przez wody płynące potoku Wisłok w km 216+230 sieci wodociągowej śr. 110mm PE w rurze osłonowej 160mm PE wykonane metodą przewiertu pod dnem potoku

Lokalizacja:
Obręb [0025] Wisłok Wielki dz. nr 4/12

Data:
07.2022

Przedmiot rysunku:
Profil porzeczny przekroczenia potoku Wisłok w km 216+230 w miescowości Wisłok Wielki

skala:
1:100

Projektant: inż. Józef Boroń

uprawnienia budowlane w specjalności instalacyjno - inżynieryjnej
nr ewid. upr.: A-649-132/81
nr ewid. izby: POIIB: PDK/15/0569/02

nr rys.
12