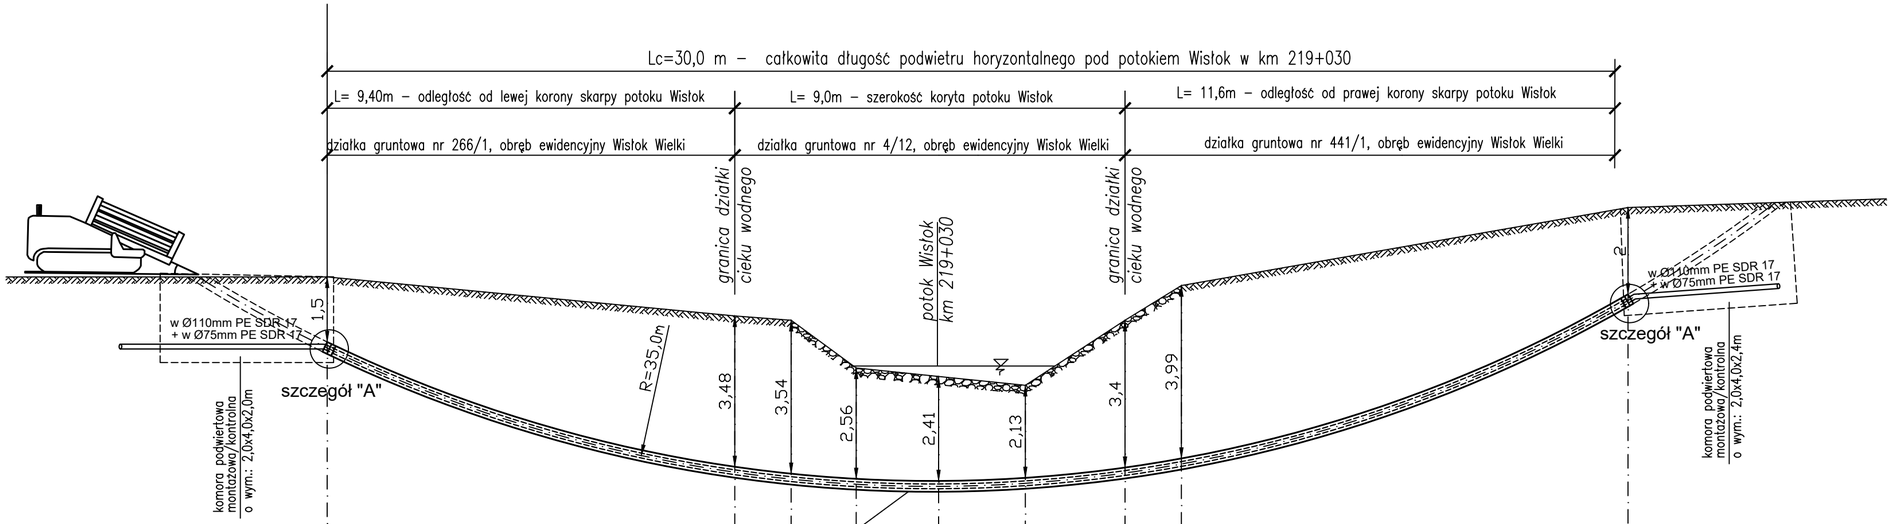

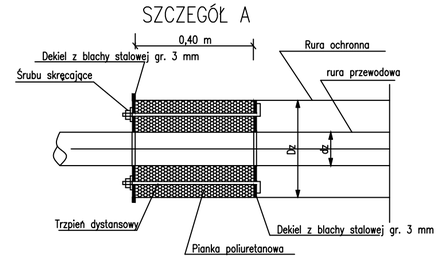

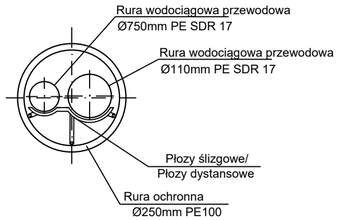

Poziom porównawczy 555,00m n.p.m.

Rzędna terenu	568,40		567,50	567,40	566,30	566,10	565,90	567,40	568,20				570,00	
Rzędna osi rury osłonowej	566,77		563,89	563,73	563,61	563,56	563,64	563,87	564,08				567,87	
Rzędna dna rury ochronnej	566,65		563,77	563,61	563,49	563,44	563,52	563,75	563,96				567,75	
Głębokość do osi rury osłonowej [m]	1,63		3,61	3,67	2,69	2,54	2,26	3,53	4,12				2,13	
Spadek [%] Długość [m]		promień krzywizny podwiertu horyzontalnego – 35,0m na długości 30,0m												
Odległość od osi cieku [m]	14,10	9,40	4,70	1,30	3,40	1,50	1,90	1,90	00,00	2,00	2,00	2,30	4,30	1,30	5,60	10,30	15,90

Boroń Józef Zakład Projektowo – Usługowy "EKOPROJEKT"
ul. Kościuszki 2, 36-200 Brzozów, tel/fax.(0-13) 43 411 19; e-mail: ekoproj@ks.onet.pl

Zadanie inwestycyjne:
Budowa i przebudowa wodociągów w m. Wisłok Wielki i Czystogarb"

Opracowanie:
Projekt techniczny

Zakres: - Prowadzenie przez wody płynące potoku Wisłok w km 219+030 sieci wodociągowej śr. 110mm PE i śr. 75mmPE w rurze osłonowej 250mm PE wykonane metodą przewiertu pod dnem potoku

Lokalizacja: Obręb [0025] Wisłok Wielki dz. nr 4/12

Data: 07.2022

Przedmiot rysunku: Profil porzeczny przekroczenia potoku Wisłok w km 219+030 w miescowości Wisłok Wielki

skala: 1:100

Projektant: inż. Józef Boroń

uprawnienia budowlane w specjalności instalacyjno - inżynieryjnej
nr ewid. upr.: A-649-132/81
nr ewid. izby: POIIB: PDK/IS/0569/02

nr rys. 14