


Poziom porównawczy
560,00m n.p.m.

Rzędna terenu	570,20	570,20	570,20	570,30	569,60	570,40	570,45	570,40	570,36	570,30	569,60	568,70	568,70	568,70	568,70
Rzędna dna rurociągów	568,40	567,97	567,76	567,30	567,01	566,80	566,56	566,31	566,17	566,16	566,22	566,46	000,00	000,00	568,70
Rzędna dna rury ochronnej	568,35	567,92	567,71	567,25	566,96	566,75	566,51	566,26	566,12	566,11	566,17	566,41			
Głębokość [m]	1,80	2,23	2,44	3,00	2,59	3,60	3,89	4,09	4,19	4,14	3,38	2,24	2,11	1,99	
Spadek [%]															
Długość [m]															
Odległość od osi drogi [m]	11,30	9,80	9,00	7,00	5,50	4,30	2,60	0,00	2,70	4,40	6,60	9,60	10,70	11,70	
	1,50m	0,80m	2,0m	1,50m	1,20m	1,70m	2,60m	2,70m	1,70m	2,20m	3,0m	1,1m	1,0m		

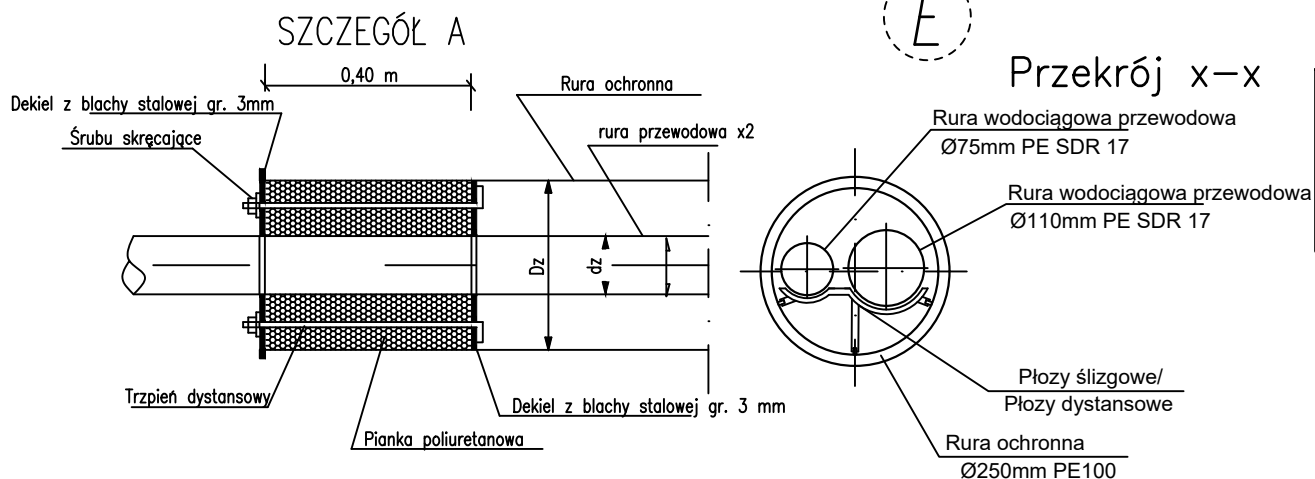

Przekrój x-x

zajmowana powierzchnia pasa drogowego DW 897
(dz. nr 71/1- odcinek E-F)
- rura ochronna - $F = 19,4m \times 0,25m = 4,85m^2$

Boroń Józef Zakład Projektowo – Usługowy "EKOPROJEKT" ul. Kościuszki 2, 36-200 Brzozów, tel/fax.(0-13) 43 411 19; e-mail: ekoproj@ks.onet.pl	
Nazwa i adres zadania: Budowa i przebudowa sieci wodociągowej wraz z przyłączami w m. Wisłok Wielki i Czystogarb w ramach zadania: Budowa i przebudowa wodociągów w m. Wisłok Wielki i Czystogarb	Data: sierpień 2022
Przedmiot rysunku: Przekroczenie drogi wojewódzkiej nr 897 Tylawa – Komańcza – Radoszyce – Cisna – Wołosate – Granica Państwa w km: 28+027 w miejscowości Czystogarb projektowanym wodociągiem metodą podwiertu horizontalnego	skala: 1:100
Projektant: inż. Józef Boroń	nr rys. 20
uprawnienia budowlane instalacyjno – inżynierskie GI-8341/53/77 A-649-132/81 PDK/IS/0569/02	