


PRZEKRÓJ TYPOWY

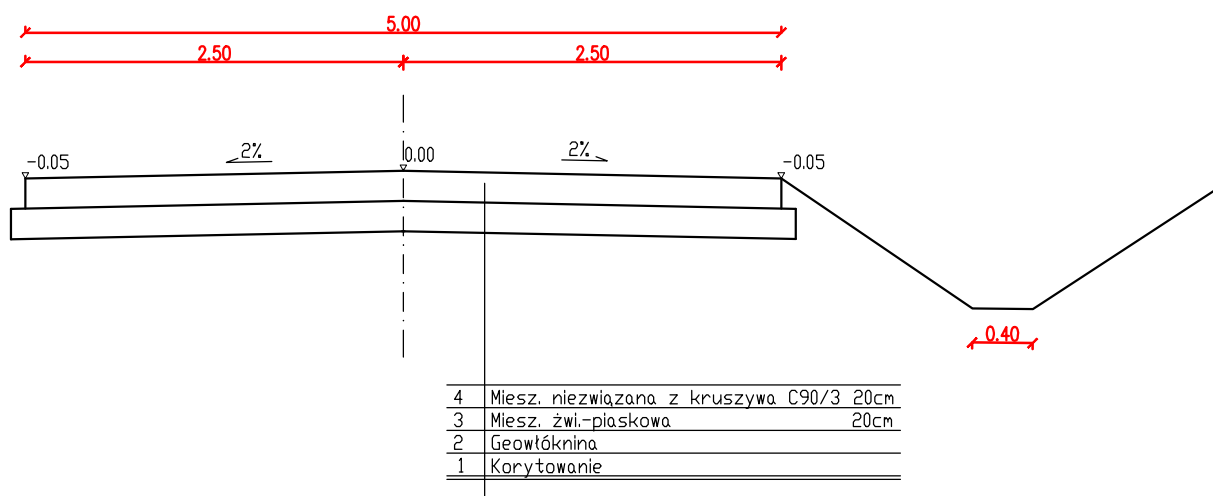

bid **SANOK** Biuro Inżynierii Drogowej w Sanoku
38-500 Sanok, ul. Sienkiewicza 1/308, tel./fax (013) 46 38 541

Inwestor:

GMINA KOMAŃCZA
Komańcza 166, 38-543 Komańcza

Nazwa obiektu:

Remont drogi gminnej wewnętrznej położonej na dz. nr ewid. 71/3
w m-ci Czystogarb

Projektant:

mgr inż. Piotr Tarapacki
nr upr.: K-64/01

Podpis:

Skala:

1:50

Data:

03.2024

Nazwa
rysunku:

PRZEKRÓJ TYPOWY

Numer
rysunku:

2