
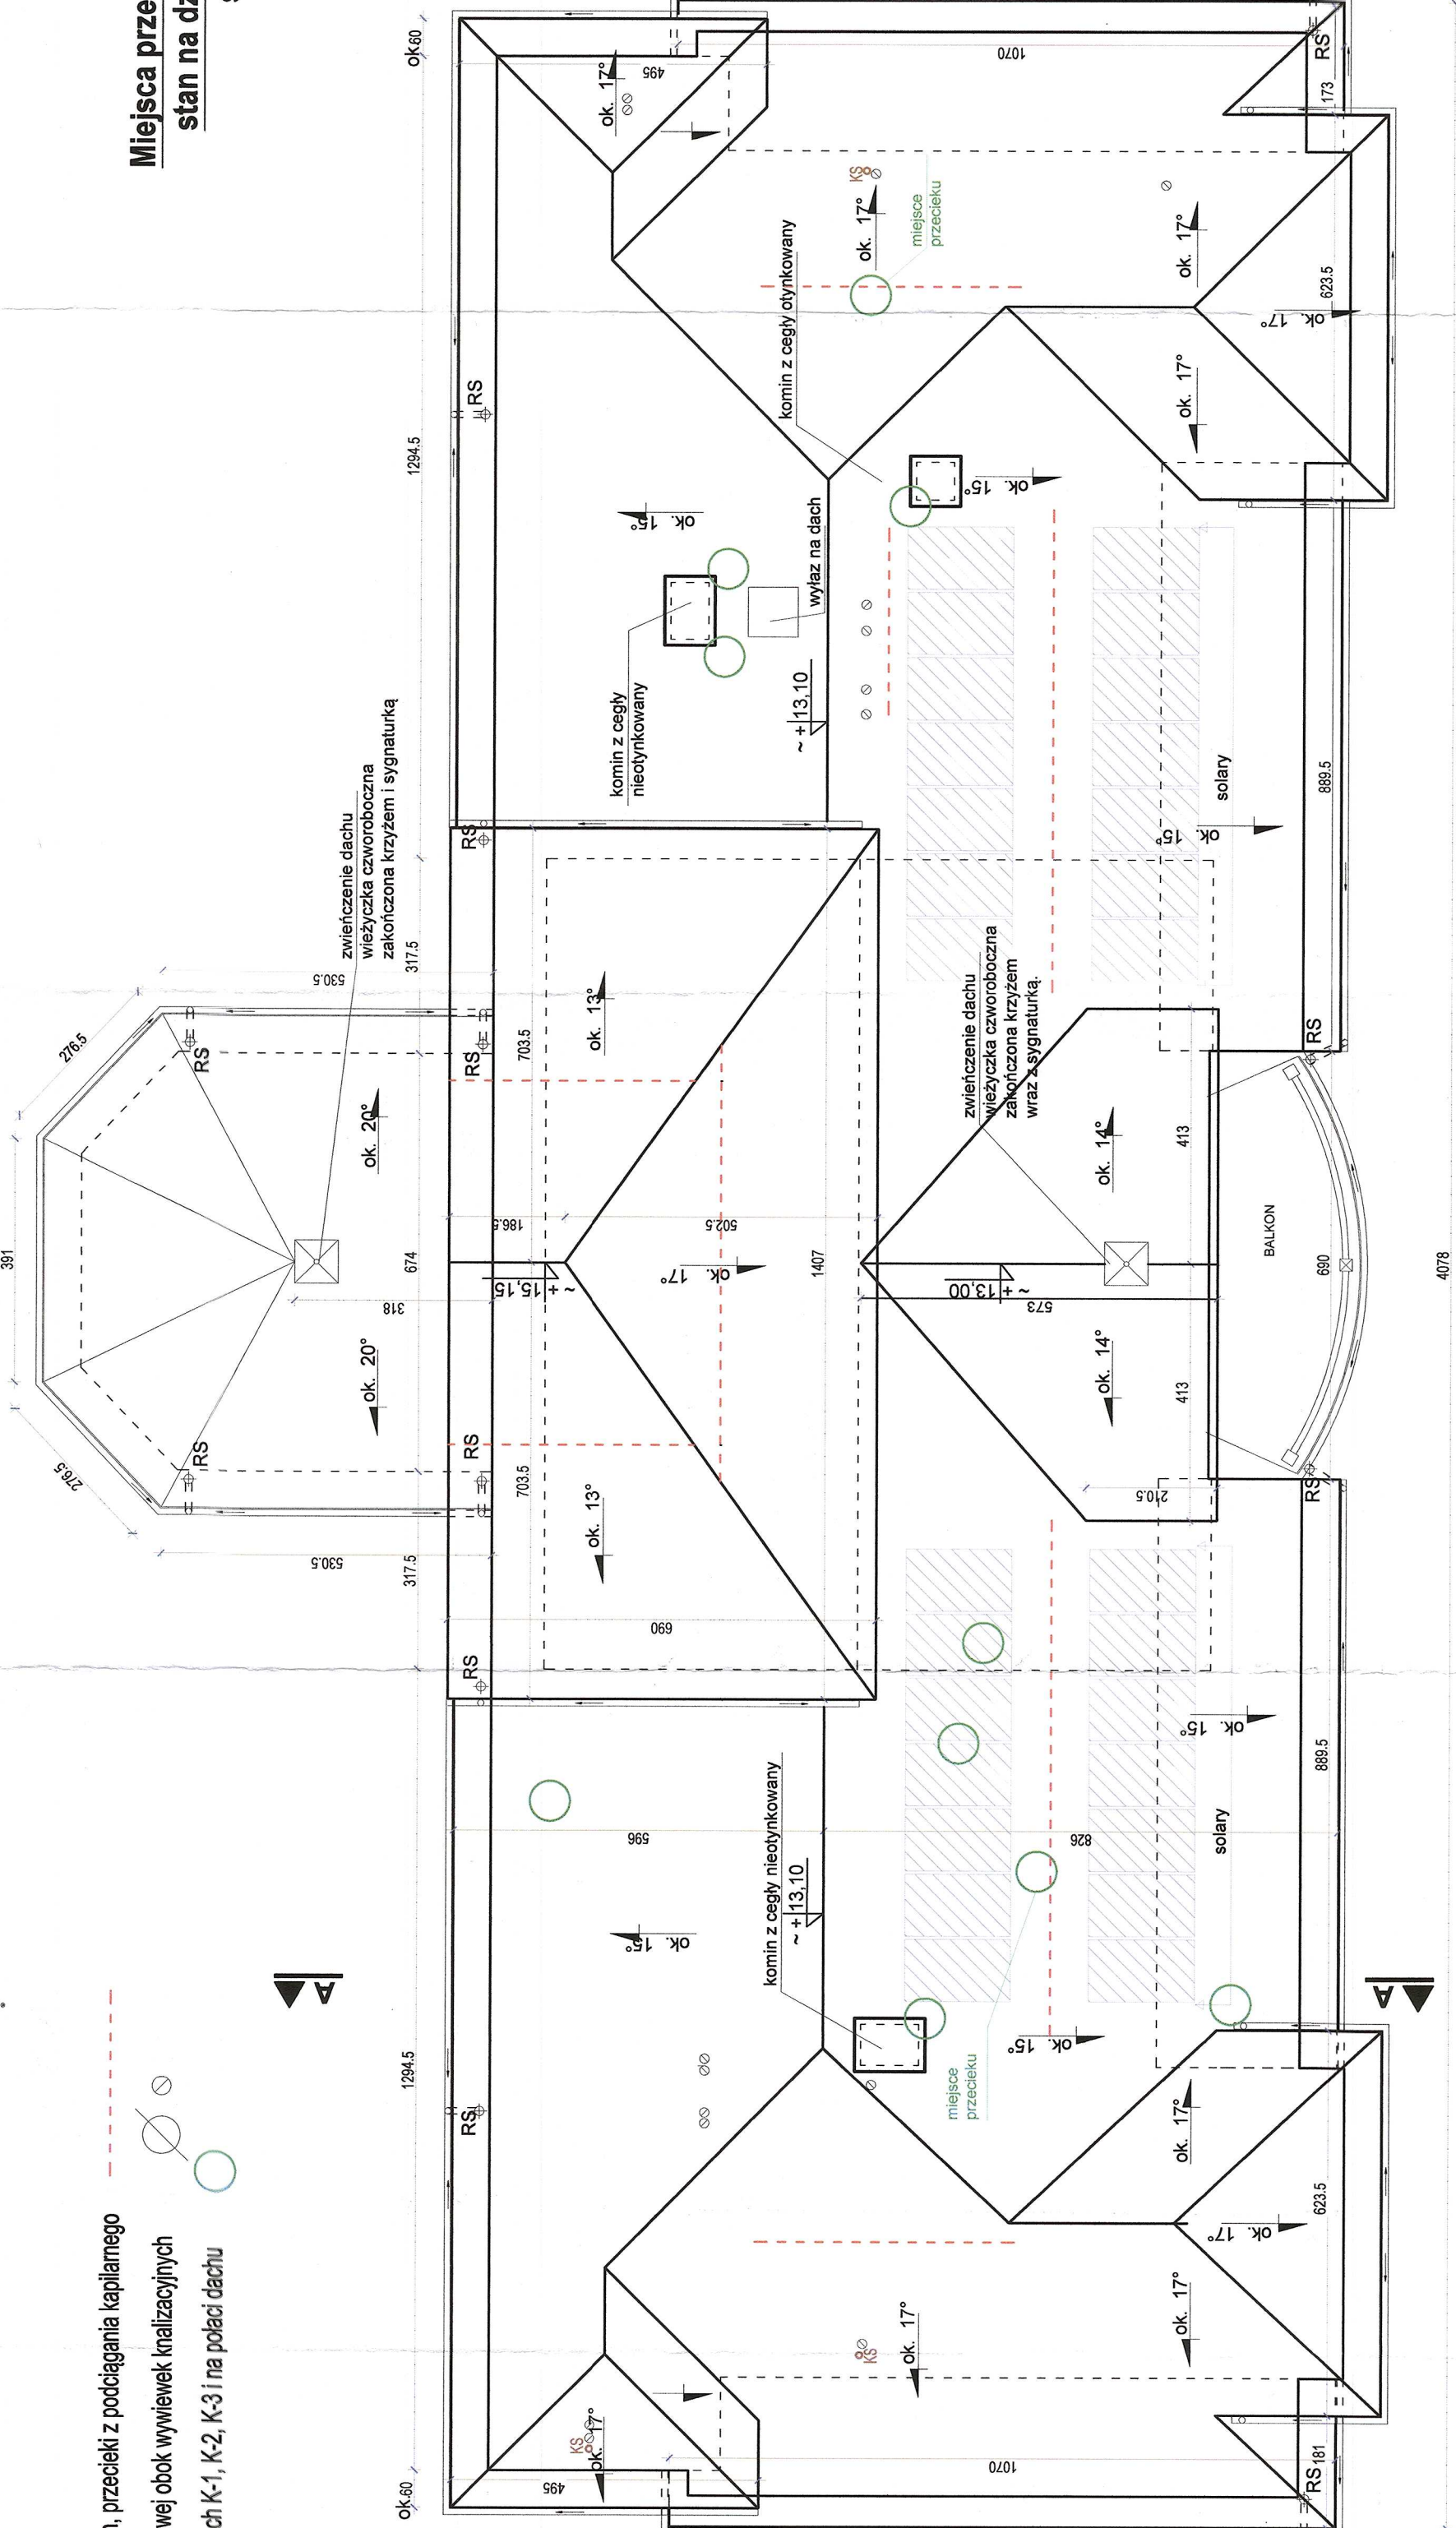


Legenda:

- poprzeczny styk blach, przecieki z podciągania kaplarnego
- przecieki wody opadowej obok wywiewek kłalizacyjnych
- przecieki przy kominach K-1, K-2, K-3 i na połaci dachu

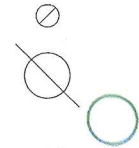

Miejsca przecieków wody opadowej
stan na dzień Grudzień 2023 r.
skala 1:100

PRACOWNIA PROJEKTOWA Architektoniczna - Konstrukcyjna inż. Bartosz Ludomirski 31-872 Kraków, os. Dąbrowski 203 b1 11189a tel./fax. (013) 648-01-69		Wszelkie prawa autorskie zastrzeżone, ze szczególnym uwzględnieniem przepisów ustawy o prawie autorskim i prawach pokrewnych, powołanie z późniejszymi zmianami. Każde wykorzystanie, powołanie inż. Bartosz Ludomirski.	
Nazwa i adres obiektu bud.	INWESTOR: ZGROMADZENIE SIÓSTR NAJŚWIĘTSZEJ RODZINY Z NAZARETU, DOM ZAKONNY, 38-543 KOMARCZA 27	Nazwa rysunku Zakres proj.	inż. Bartosz Ludomirski Upr. 143/2002
EKSPERTYZA KONSTRUKCYJNO - BUDOWLANA POKRYCIA DACHU I WIEŻBY DACHOWEJ, BUDYNKU KLASZTORU SIÓSTR NAJŚWIĘTSZEJ RODZINY Z NAZARETU NA DZ. NR 168 W KOMARCZY		EKSPERTYZA LOKALIZACJA PRZECIEKÓW	
Data: 12.2023r.		Stadium: Ekspertyza	Skala: 1:100
Nr rys.:		Opis: Ekspertyza	Opis: Ekspertyza
Sprawdził:		Opis: Ekspertyza	Opis: Ekspertyza
inż. Artur Ludomirski Nr BPPANB Upr. 117/02		EK-2	