


# SZCZEGÓŁ ŚCIANKI KOLANKOWEJ

skala 1:25


## Warstwa D-1 wymiana pokrycia dachowego

- blacha stalowa powlekana - gr.0,6mm,  
na podwójny rąbek stojący
- mata seperacyjna - flizelina wygłuszeniowa - gr.4 mm  
lub pasy z blachy na łączeniach blach
- pełne deskowanie - gr. 2,5 cm
- kontrłaty 8,0x5,0 cm (szczelina wentylacyjna wys.8,0cm)
- membrana paroprzepuszczalna, wiatroszczelna
- krokwie 14x14 cm

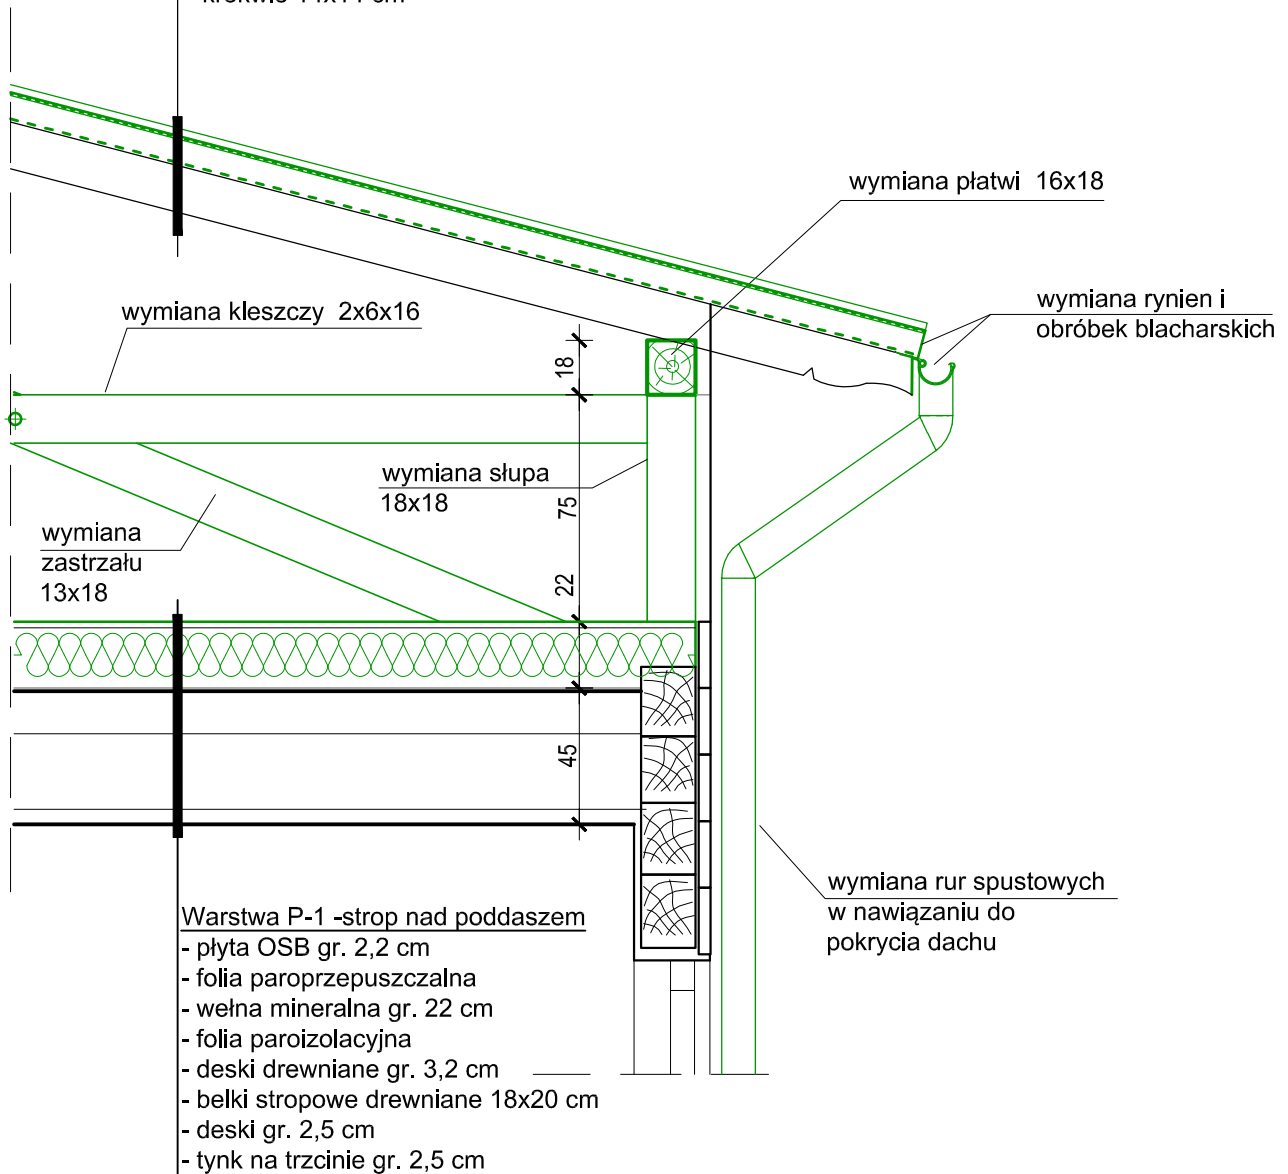

## Warstwa P-1 -strop nad poddaszem

- płyta OSB gr. 2,2 cm
- folia paroprzepuszczalna
- wełna mineralna gr. 22 cm
- folia paroizolacyjna
- deski drewniane gr. 3,2 cm
- belki stropowe drewniane 18x20 cm
- deski gr. 2,5 cm
- tynk na trzcinie gr. 2,5 cm

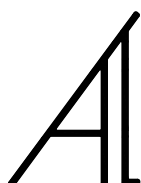

PRACOWNIA PROJEKTOWA  
Architektoniczno - Konstrukcyjna  
inż.BARTOSZ LUDOMIRSKI

31-872 Kraków, os.Dywizjonu 303 bl.11/100a  
tel/fax. (012) 649-07-59

Wszelkie prawa autorskie zastrzeżone, ze szczególnym uwzględnieniem przepisów Ustawy o prawie autorskim (Dz.U.Nr34/52 poz.234 wraz z późniejszymi zmianami). Każde wykorzystanie, powielanie i rozpowszechnianie możliwe jest za zgodą Pracowni Projektowej, inż. Bartosz Ludomirski.

Nazwa i adres  
objektu bud.

PROJEKT TECHNICZNY  
REMONT DACHU POLEGAJĄCY NA WYMIANIE POKRYCIA DACHOWEGO ORAZ  
USZKODZONYCH ELEMENTÓW KONSTRUKCJI DACHU W BUDYNKU KLASZTORU  
SIÓSTR NAJŚWIĘTSZEJ RODZINY Z NAZARETU NA DZ. NR 168 W KOMAŃCZY

Nazwa rysunku

SZCZEGÓŁ ŚCIANKI KOLANKOWEJ

Zespół proj.

Imię i nazwisko; numer uprawnień

Podpis

Data

02.2024r.

Główny  
Projektant:

inż. Bartosz Ludomirski Upr. 143/2002

Opracował:

inż. Bartosz Ludomirski Upr. 143/2002

Stadium

PT

Opracował:

mgr inż. arch. Violetta Dobosz-Białończyk

Branża

Architektura

Opracował:

Skala

1:50

Sprawdzający:

inż. Artur Ludomirski Nr BPPAiNB Upr.117/82

Nr rys.

A -3a