STAROSTWO POWIATOWE
w SANOKU
38-500 SANOK, Rynek 1

WIDOK MURU
ELEWACJA POŁUDNIOWO-ZACHODNIA

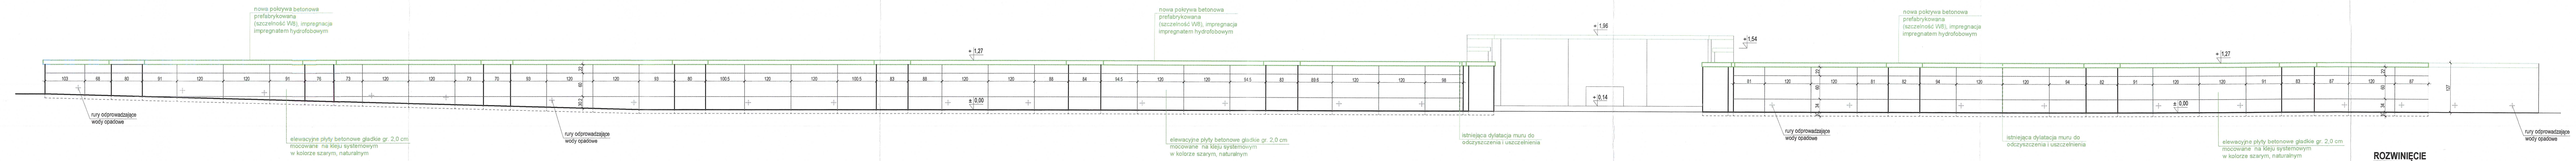
nowa pokrywa betonowa prefabrykowana (szczelność W8), impregnacja impregnatem hydrofobowym
+1,27
+1,96
+1,54
±0,00
+0,14
127
rury odprowadzające wody opadowe
elewacyjne płyty betonowe gładkie gr. 2,0 cm mocowane na kleju systemowym w kolorze szarym, naturalnym
istniejąca dylatacja muru do odczyszczenia i uszczelnienia
103
68
80
91
120
76
73
70
93
100,5
83
88
84
54,5
89,5
98
81
82
94
87

ROZWINIĘCIE NISZY

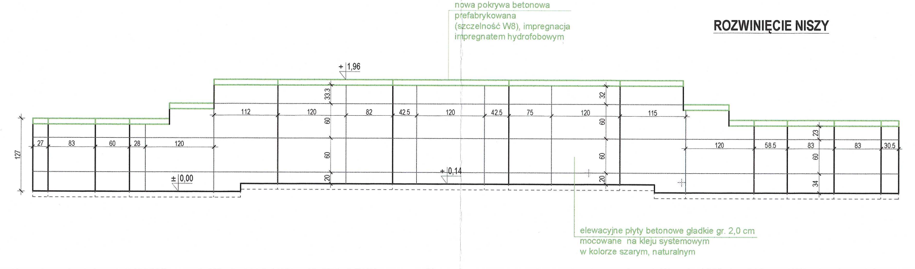
nowa pokrywa betonowa prefabrykowana (szczelność W8), impregnacja impregnatem hydrofobowym
+1,96
±0,00
+0,14
127
27
83
60
28
120
112
82
42,5
75
115
58,5
30,5
33,3
32
23
20
34
elewacyjne płyty betonowe gładkie gr. 2,0 cm mocowane na kleju systemowym w kolorze szarym, naturalnym

ROZWINIĘCIE

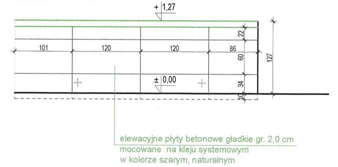
+1,27
±0,00
101
120
86
22
60
34
10
127
elewacyjne płyty betonowe gładkie gr. 2,0 cm mocowane na kleju systemowym w kolorze szarym, naturalnym

Uwagi :

1. WYMIARY SPRAWDZIĆ NA BUDOWIE.
2. Dostosować wymiary płyt zgodnie z odległościami pomiędzy słupami, zachowując projektowany podział.
3. Wszystkie zastosowane materiały, rozwiązania techniczne muszą odpowiadać normom bezpieczeństwa p.poż. BHP, posiadać atesty i aprobaty techniczne.
4. Prace montażowe należy wykonywać zgodnie z zaleceniami i wytycznymi producenta, pod kierownictwem i nadzorem osób posiadających odpowiednie kwalifikacje zawodowe a oraz doświadczenie przy tego typu pracach.
5. Roboty budowlane wykonywać zgodnie z zasadami Prawa Budowlanego, sztuki budowlanej, odpowiednimi przepisami i normami, pod nadzorem osób uprawnionych.

PRACOWNIA PROJEKTOWA
Architektoniczno - Konstrukcyjna
inż.BARTOSZ LUDOMIRSKI
31-872 Kraków , os.Dywizjonu 303 bl.11/100a
tel./fax. (012) 649-07-59

Wszelkie prawa autorskie zastrzeżone, ze szczególnym uwzględnieniem przepisów Ustawy o prawie autorskim (Dz.U.Nr34/52 poz.234 wraz z późniejszymi zmianami). Każde wykorzystanie, powielanie i rozpowszechnianie możliwe jest za zgodą Pracowni Projektowej, inż. Bartosz Ludomirski.

Nazwa i adres obiektu bud.	PROJEKT ARCHITEKTONICZNO-BUDOWLANY REMONTU MURU OPOROWEGO WRAZ Z ODPROWADZENIEM WÓD OPADOWYCH DO ISTN. KANALIZACJI DESZCZOWEJ PRZY BUDYNKU KLASZTORU SIÓSTR NAJŚWIĘTSZEJ RODZINY Z NAZARETU NA DZ. NR 168 W KOMAŃCZY			
Nazwa rysunku	WIDOK MURU - ELEWACJA POŁUDNIOWO-ZACHODNIA			
Zespół proj.	Imię i nazwisko; numer uprawnień	Podpis		
Projektant Główny:	inż. Bartosz Ludomirski Upr. 143/2002		Data	12.2023r.
Opracował:	inż. Bartosz Ludomirski Upr. 143/2002		Stadium	PAB
Opracował:	mgr inż. arch. Violetta Dobosz-Białończyk		Skala	1:50
Opracował:			Nr rys.	A - 2
Sprawdzający:	inż. Artur Ludomirski BPPAiNB. Upr. 117/82			

10