

SZCZEGÓŁ A

- stan projektowany

skala 1:10

ŚCIANA ZEWNĘTRZNA - proj. docieplenie

deski elewacyjne gr. 3,2 cm


proj. folia paroprzepuszczalna


proj. docieplenie: wełna mineralna gr. 2x5cm/
na poprzecznym ruszcie drewnianym co 65 cm
- łąta (5x5cm)

istn. wełna mineralna / istn. listwy dystansowe

istn. bale drewniane 18x20 cm

istn. tynk cem.-wap. (plyta gk)

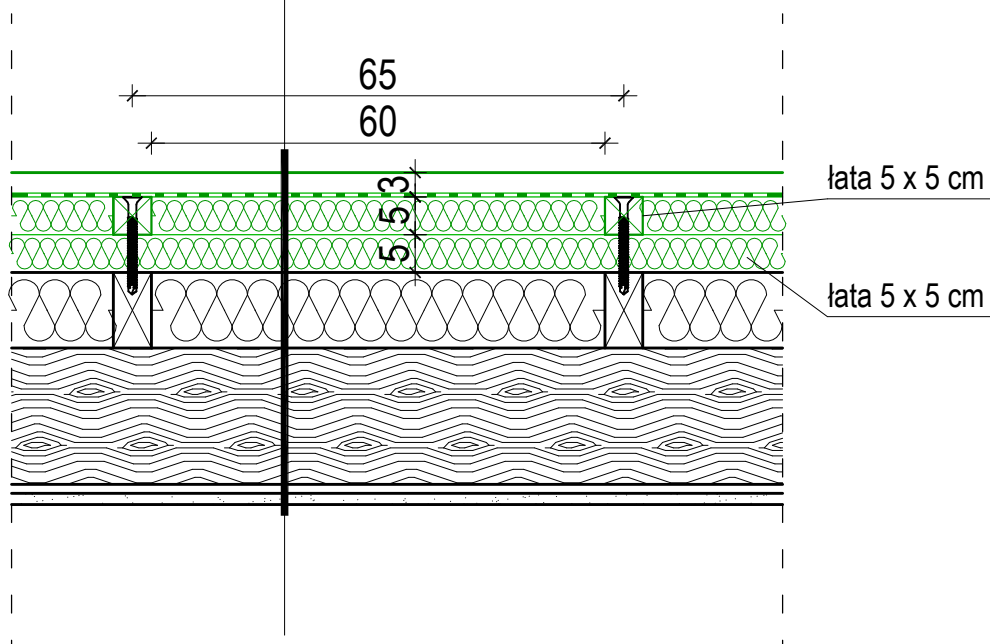

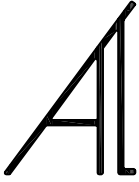 <p>PRACOWNIA PROJEKTOWA Architektoniczno - Konstrucyjna inż. BARTOSZ LUDOMIRSKI</p> <p>31-872 Kraków, os. Dywizjonu 303 bl.11/100a tel./fax. (012) 649-07-59</p> <p>Wszelkie prawa autorskie zastrzeżone, ze szczególnym uwzględnieniem przepisów Ustawy o prawie autorskim (Dz.U.Nr34/52 poz.234 wraz z późniejszymi zmianami). Każde wykorzystanie, powielanie i rozpowszechnianie możliwe jest za zgodą Pracowni Projektowej, inż. Bartosz Ludomirski.</p>	Nazwa i adres obiektu bud.	PROJEKT BUDOWLANY PRAC REMONTOWYCH DOCIEPLENIA ŚCIAN KLASZTORU SIÓSTR NAJŚWIĘTSZEJ RODZINY Z NAZARETU NA DZ. NR 168 W KOMAŃCZY			
	Inwestor:	ZGROMADZENIE SIÓSTR NAJŚWIĘTSZEJ RODZINY Z NAZARETU, DOM ZAKONNY, 38-543 KOMAŃCZA 27			
	Nazwa rysunku	SZCZEGÓŁ A - STAN PROJEKTOWANY			
	Zespół proj.	Imię i nazwisko; numer uprawnień		Podpis	Data
	Autor projektu:	inż. Bartosz Ludomirski Upr. 143/2002			09.2021r.
	Opracował:	mgr inż. arch. Violetta Dobosz-Białończyk			Stadium
	Opracował:	mgr inż. Małgorzata Odrzywolek			P. T.
	Opracował:				Skala
	Sprawdzający:	inż. Artur Ludomirski BPPAiNB. Upr. 117/82			Nr rys.
					B - 4