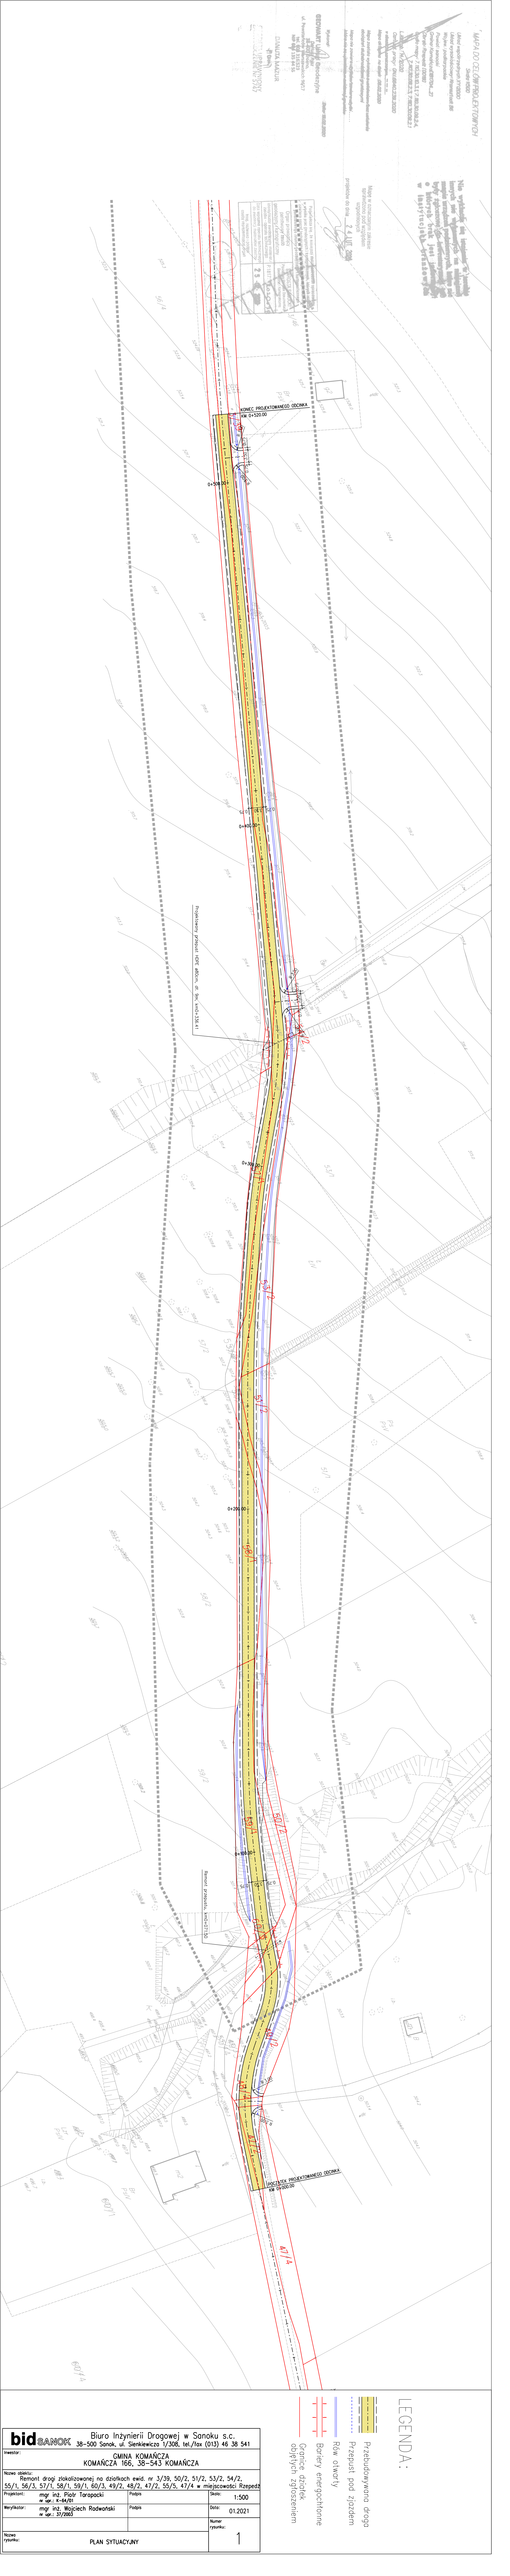

bid BANKOM	Biuro Inżynierii Drogowej w Sanoku s.c. 38-500 Sanok, ul. Sienkiewicza 1/306, tel./fax (013) 46 38 541
Inwestor:	GMINA KOMAŃCZA KOMAŃCZA 166, 38-543 KOMAŃCZA
Nazwa obiektu:	Remont drogi dojazdowej na działkach ewid. nr 3/3, 55/2, 51/2, 53/2, 54/2, 55/1, 56/3, 57/1, 58/1, 59/1, 60/3, 49/2, 48/2, 47/2, 55/5, 47/4 w miejscowości Rzepedź
Projektant:	mgr inż. Piotr Tarapacki nr upr.: K-4/431 — Podpis: — Skala: 1:500
Weryfikator:	mgr inż. Wojciech Rodworski nr upr.: 317/80 — Podpis: — Data: 01.2021
Nazwa rysunku:	PLAN SYTUACYJNY — Numer rysunku: 1