


PRZEKRÓJ TYPOWY
KM 0+000 – 0+520

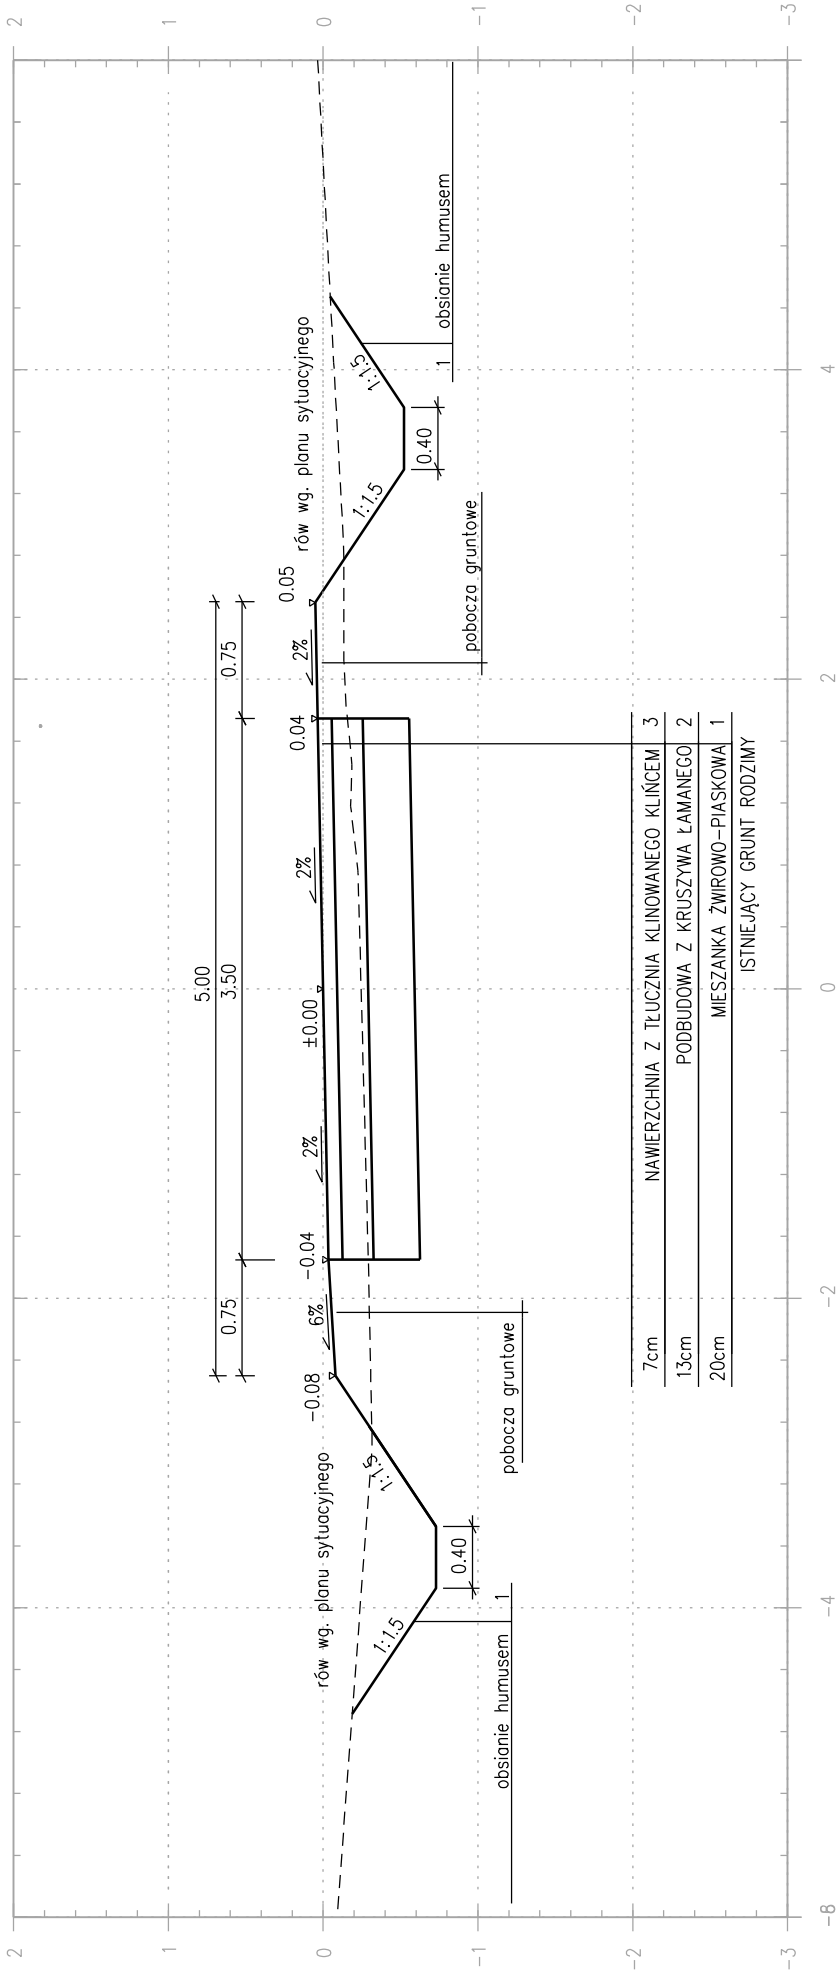

bid SANOK Biuro Inżynierii Drogowej w Sanoku s.c. 38–500 Sanok, ul. Sienkiewicza 1/308, tel./fax (013) 46 38 541	
Inwestor: GMINA KOMAŃCZA KOMAŃCZA 166, 38–543 KOMAŃCZA	
Nazwa obiektu: Remont drogi zlokalizowanej na działkach ewid. nr 3/39, 50/2, 51/2, 53/2, 54/2, 55/1, 56/3, 57/1, 58/1, 59/1, 60/3, 49/2, 48/2, 47/2, 55/5, 47/4 w miejscowości Rzepedź	
Projektant: mgr inż. Piotr Tarapacki nr upr.: K-64/01	Podpis
Weryfikator: mgr inż. Wojciech Radwański nr upr.: 37/2003	Podpis
Skala: 1:50	
Data: 01.2021	
Numer rysunku:	
PRZEKRÓJ TYPOWY	
2	