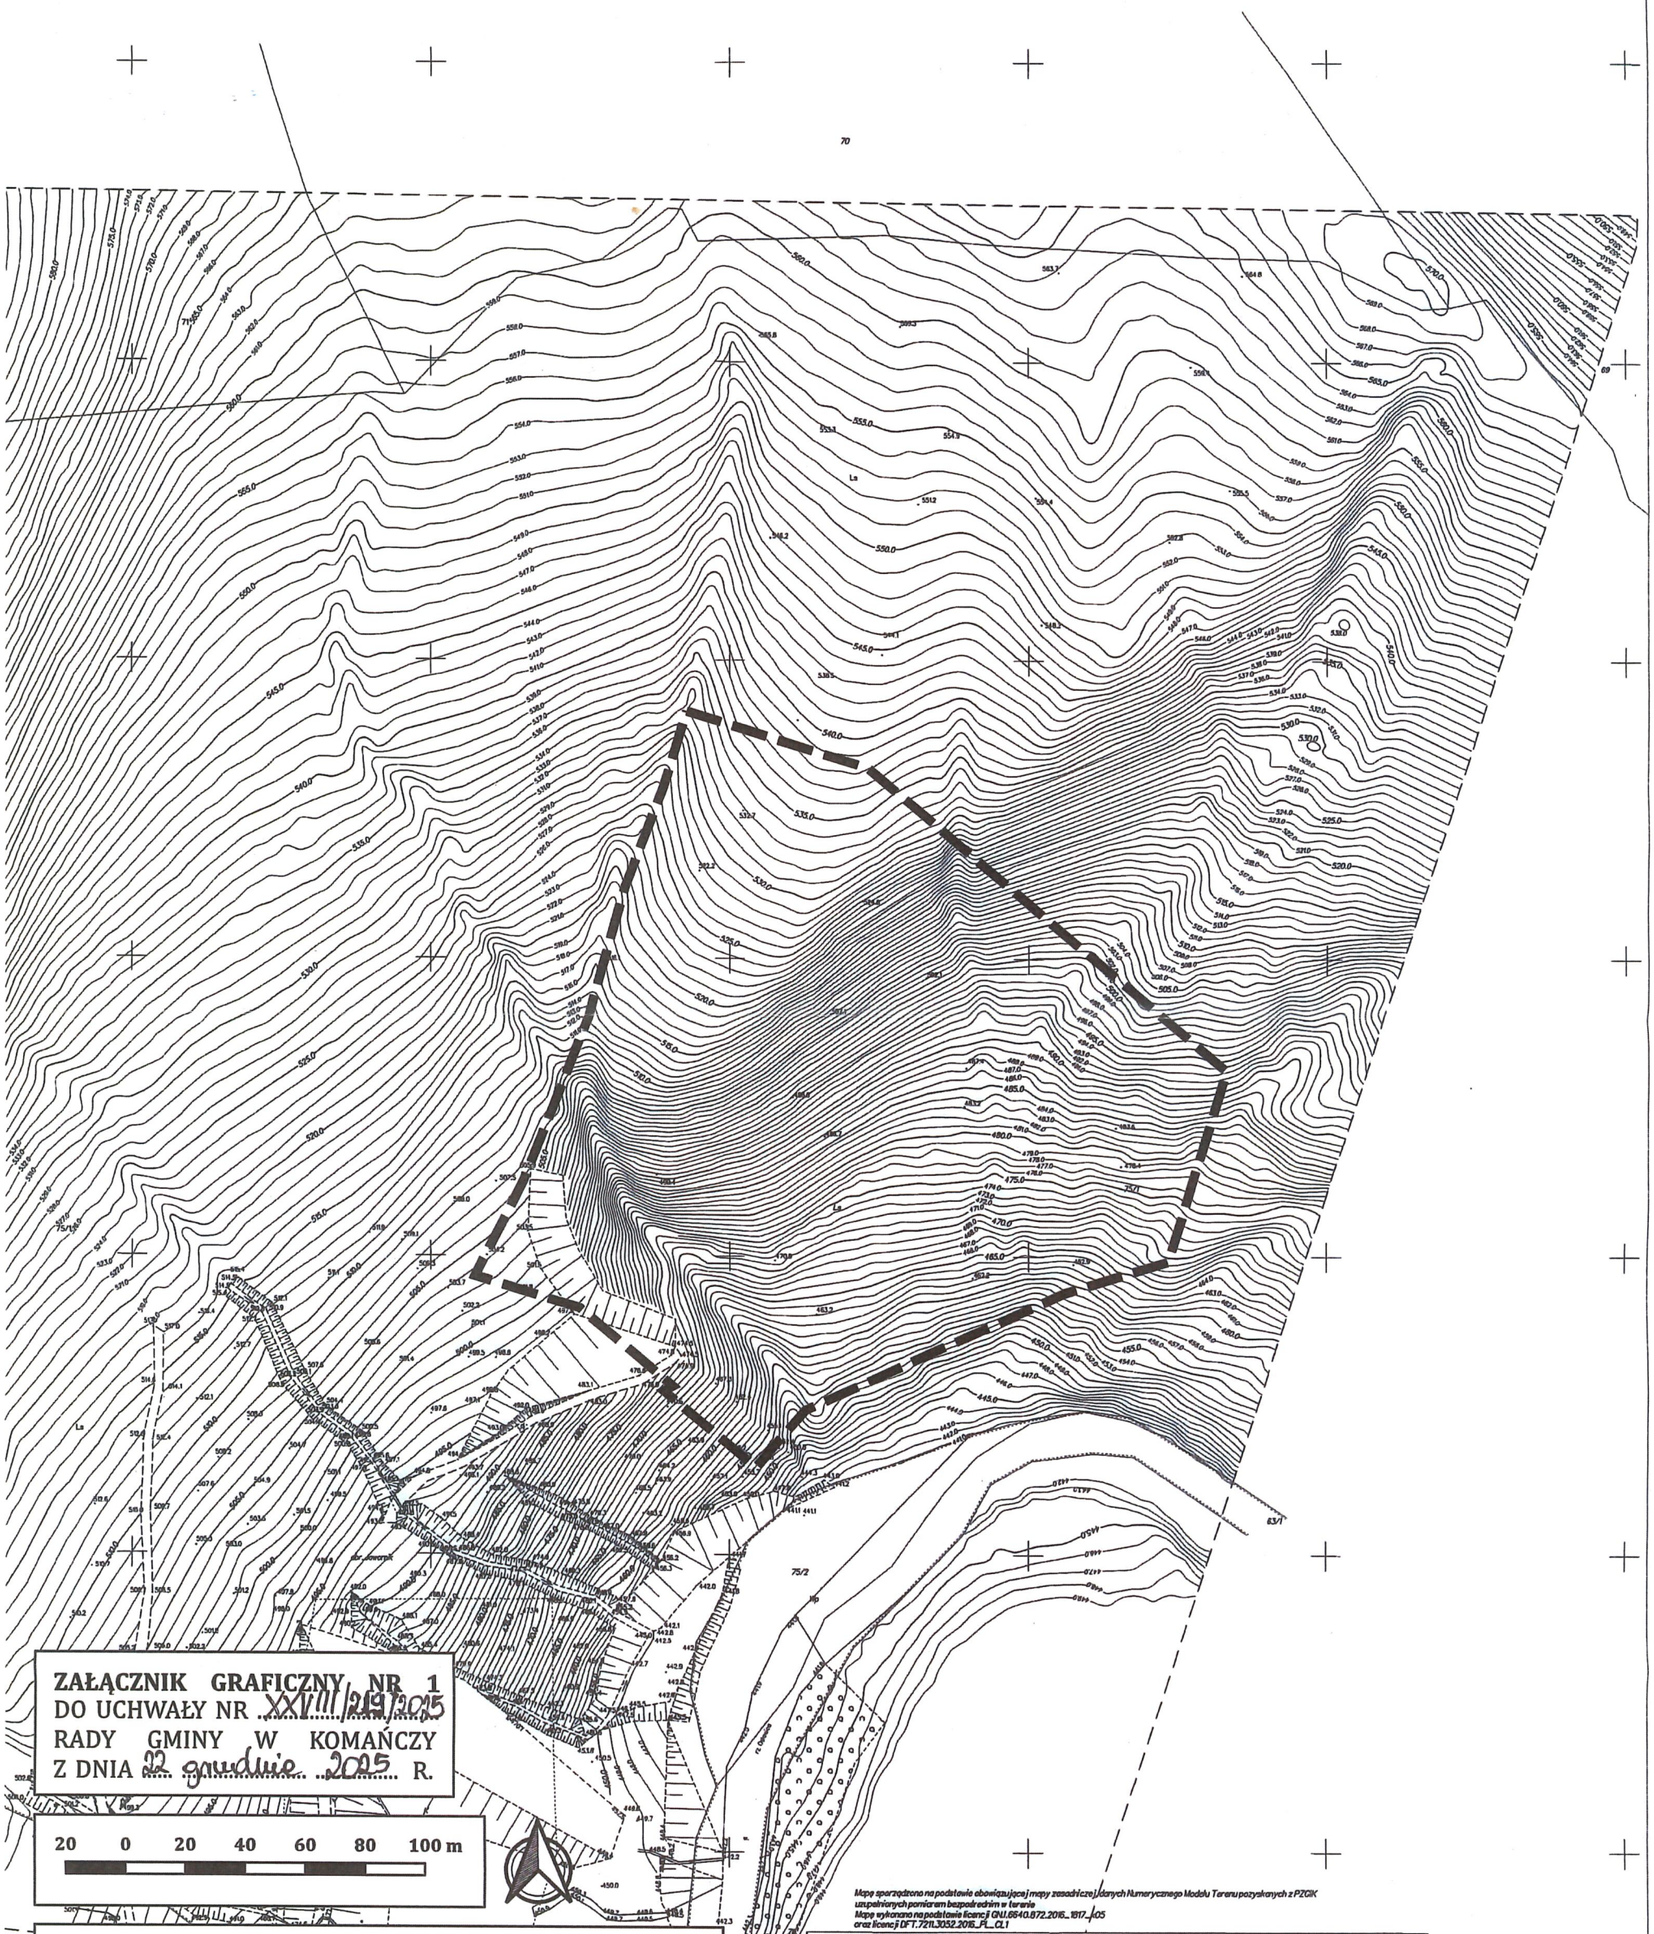

ZAŁĄCZNIK GRAFICZNY NR 1
DO UCHWAŁY NR XXVIII/219/2015
RADY GMINY W KOMAŃCZY
Z DNIA 22 grudnia 2015 R.

OZNACZENIA:

Granice terenu objętego Zmianą Nr 1/2017 Miejscowego Planu Zagospodarowania Przestrzennego terenów złoża piaskowców cergowskich Komańcza-Jawornik Gmina Komańcza Województwo Podkarpackie uchwalonego Uchwałą Nr XXXVIII 165/2013 z dnia 16 maja 2013 roku opublikowanego w Dzienniku Urzędowym Województwa Podkarpackiego w dniu 11 czerwca 2013 roku poz. 2444

Mapa sporządzona na podstawie obowiązującej mapy zasadniczej, danych Numerycznego Modelu Terenu pozyskanych z PZGIK uzupełnionych pomiarem bezpośrednim w terenie
Mapa wykonana na podstawie licencji GN.6640.872.2016_1817_05 oraz licencji DFT.7211.3052.2016_PL_CL1

MAPA DO CELÓW PROJEKTOWYCH
~~SKALA 1:1000~~
Układ współrzędnych XY "2000"
Układ wysokościowy: Kronsztadt 86

Godło: 7.109.30.05.J
Obiekt: Jawornik (0007)
Gmina: Komańcza (181704_2)
Zakres aktualizacji: ----------
Data opracowania mapy: 16.01.2017
Lksr.: 70/2016
Nr zgłoszenia: GN.6640.872.2016

Mapa wykonana została bez ustalenia obiektów istotnościami gruntowymi ujawnionymi w księgach wieczystych

Nie wyłącza się istnienia w terenie innych nie wykazanych na niniejszej mapie urządzeń podziemnych, które nie były zgłaszane do inwentaryzacji lub o których brak jest informacji w instytucjach branżowych

USŁUGI GEODEZYJNE I KARTOGRAFICZNE
Limbna
Katarzyna Nowak
Hlapla 63, 38-201 Sanok
tel. 512 093 491
e-mail: geolimbna@gmail.com
NIP 6852064264, REGON 181031023

Mapy zawierające ich mapy projektowej, Mapy wykonał mapy oraz projekt sieci rozwiązań kanalizacji

Stanisław Nowak
GEODETA UPRAWNIONY
Pracownia Geodezyjno-Kartograficzna
geodezyjnie i kartograficznych
nr 13501 z dn. 26.03.1994 r.

Mapy zawierające, wymagają dodatkowo zatwierdzenia projektu
Mapy wymagają mapy, oraz jego projekt

Na mapie w oznaczonym zakresie naniesiono uzgodnione projekty
dnia 2017-01-31

2017-190
02-02-2017

Z up. STAROSTY
mgr inż. Artur Kolda
Kierownik Powiatowego Ośrodka Dokumentacji Geodezyjnej i Kartograficznej