Schemat technologiczny oczyszczalni ścieków w Rzepedzi gm. Komańcza

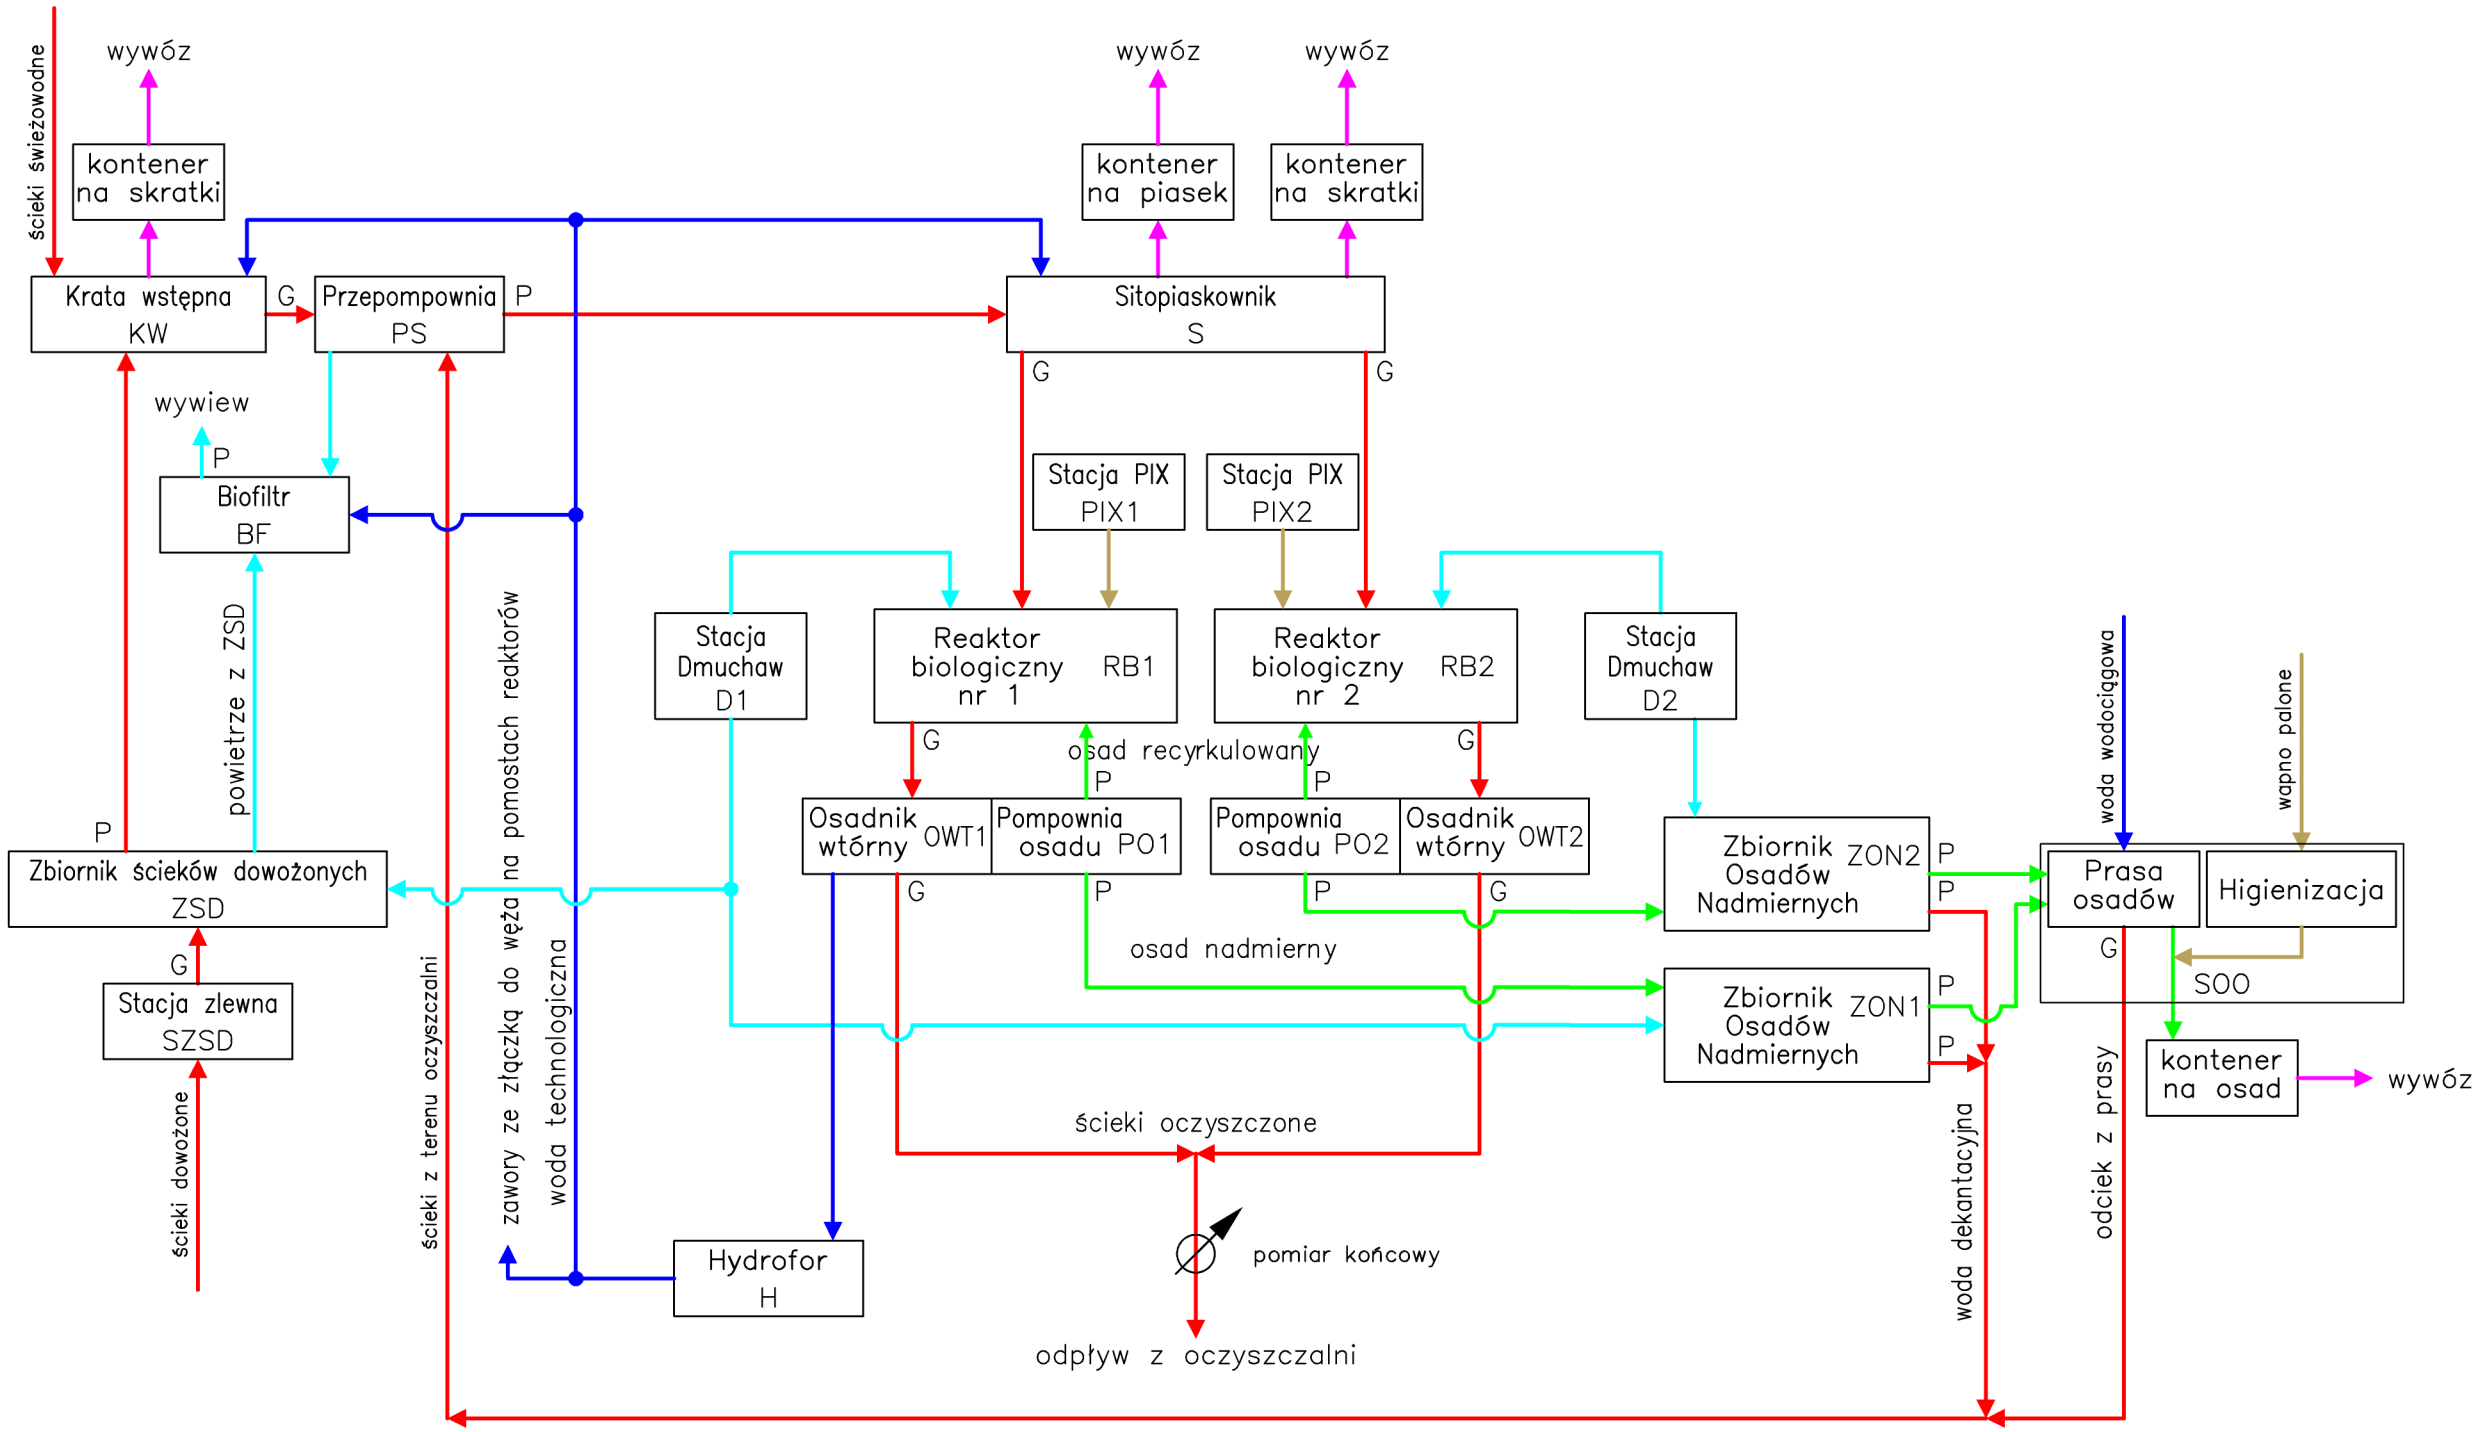

Legenda:

- G – przepływ grawitacyjny
- P – przepływ wymuszony pompowo
- → – ścieki
- → – osady
- → – odpady
- → – woda technologiczna z końca laguny
- → – powietrze
- → – odczynniki, surowce

SZSD – stacja zlewcza ścieków dowożonych
ZSD – zbiornik ścieków dowożonych
KW – wstępna krata taśmowo–hakowa
PS – przepompownia ścieków
S – sitopiaskownik
RB – reaktor biologiczny
D – stacja dmuchaw
PIX – stacja dozowania PIX
OWT – osadnik wtórny
PO – pompownia osadu z osadnika wtórnego
ZON – zbiornik osadów nadmiernych
SOO – stacja odwadniania osadu
BF – biofiltr
H – hydrofor do wody technologicznej