

Układ współrzędnych XY:2000
Układ wysokościowy: Amsterdam
Wojew.: podkarpackie
Powiat: sanocki
Gmina: Komornica 181704_21
Obręb: Wsiok Wielki 100251, Czystogarb 100022
Godo mapy: 7.10.29.20, 7.10.29.25, 7.10.30.11
7.10.30.16, 7.10.30.16.3, 7.10.30.21.1, 7.10.30.21.2
Ozn. zgł.pracuj.: GNL 6640.2593.2021
L.Ks./ob.: 279/2021

Mapa okładna na dzień: 20.10.2021
w obszarze oznaczonym.....
Mapa została wykonana z uwzględnieniem, bez uszczerbku
odnośnie służebnościom gruntowym
Mapa nie zawiera użytków w zawiązanym.....
które nie są ujętym w ewidencji gruntów

Wykonał:

Data: 1.12.2021

GEOMART Usługi Geodezyjne

Data: 1.12.2021
38-400 Krośno,
ul. Powstańców Warszawskich 96/17
tel. 662 815 523
NIP 684135 44 55

DANUTA MAZURA

GEODETA UPRAWNIENY
ZAWIADOCZENIE N 5747

LEGENDA:

- Projektowana sieć wodociągowa
- HP - rury wodociągowe polietylenowe PE 100RC SDR17 DN80
- Z100 - Hydrant przeciwpożarowy, nadziemny DN80 z zasuwą odcinającą DN80
- Z100 - Słociowa zasuwą odcinająca
- Z32 - Domowa zasuwą odcinająca
- Projektowany przyłącz wodociagowy
- Wodomierz w budynku w studzience wodomierzowej (wypożyczenie przyłącza wodociąg)
- Projektowane ogrodzenie terenu studni głębinowej siatka stalowa powlekana H=1.5m, Lc=15mb, na słupkach metalowych z furtką sz. 1.0m
- Projektowane utwardzenie terenu otaczającego studnię, w pasie o szerokości 1 m, licząc od zewnętrznej obudowy studni ze spadkiem 2% w kierunku zewnętrznym
- kostka betonowa brukowa F=7.5m²
- Zalicznikowy kabel zasilający - sterowniczy skrzynka elektryczna studni

Zasięg oddziaływania planowanych do wykonania urządzeń wodnych


- zasięg oddziaływania zamierzzonego korzystania z wód w promieniu leja depresyjnego R=65,0m na nieruchomości nr: 9/11, 9/16, 9/15, 9/14, 9/13, 9/10, 68/33, 68/34, 68/35, 68/66, 68/68, 68/74, 68/75 obręb ewid. (Czystogarb 181704_2.0002)

- projektowane ogrodzenie (obszar A-B-C-D)

Oświadczam, że niniejszy dokument został opracowany w wyniku prac geodezyjnych i kartograficznych, których rezultaty zawarłem w operat techniczny pozostawiam zweryfikowany-
PROTOKÓŁ NR GNL 6640.2593.2021.18411 Z dnia 10.12.2021.

Jednocześnie informuję, że jestem świadomy odpowiedzialności karnej za złożenie fałszywego oświadczenia.

Przyjęto do Państwowego Zasobu Geodezyjnego i Kartograficznego
pod numerem ewidencyjnym P. 817.2021.2919, w dniu 10.12.2021r.

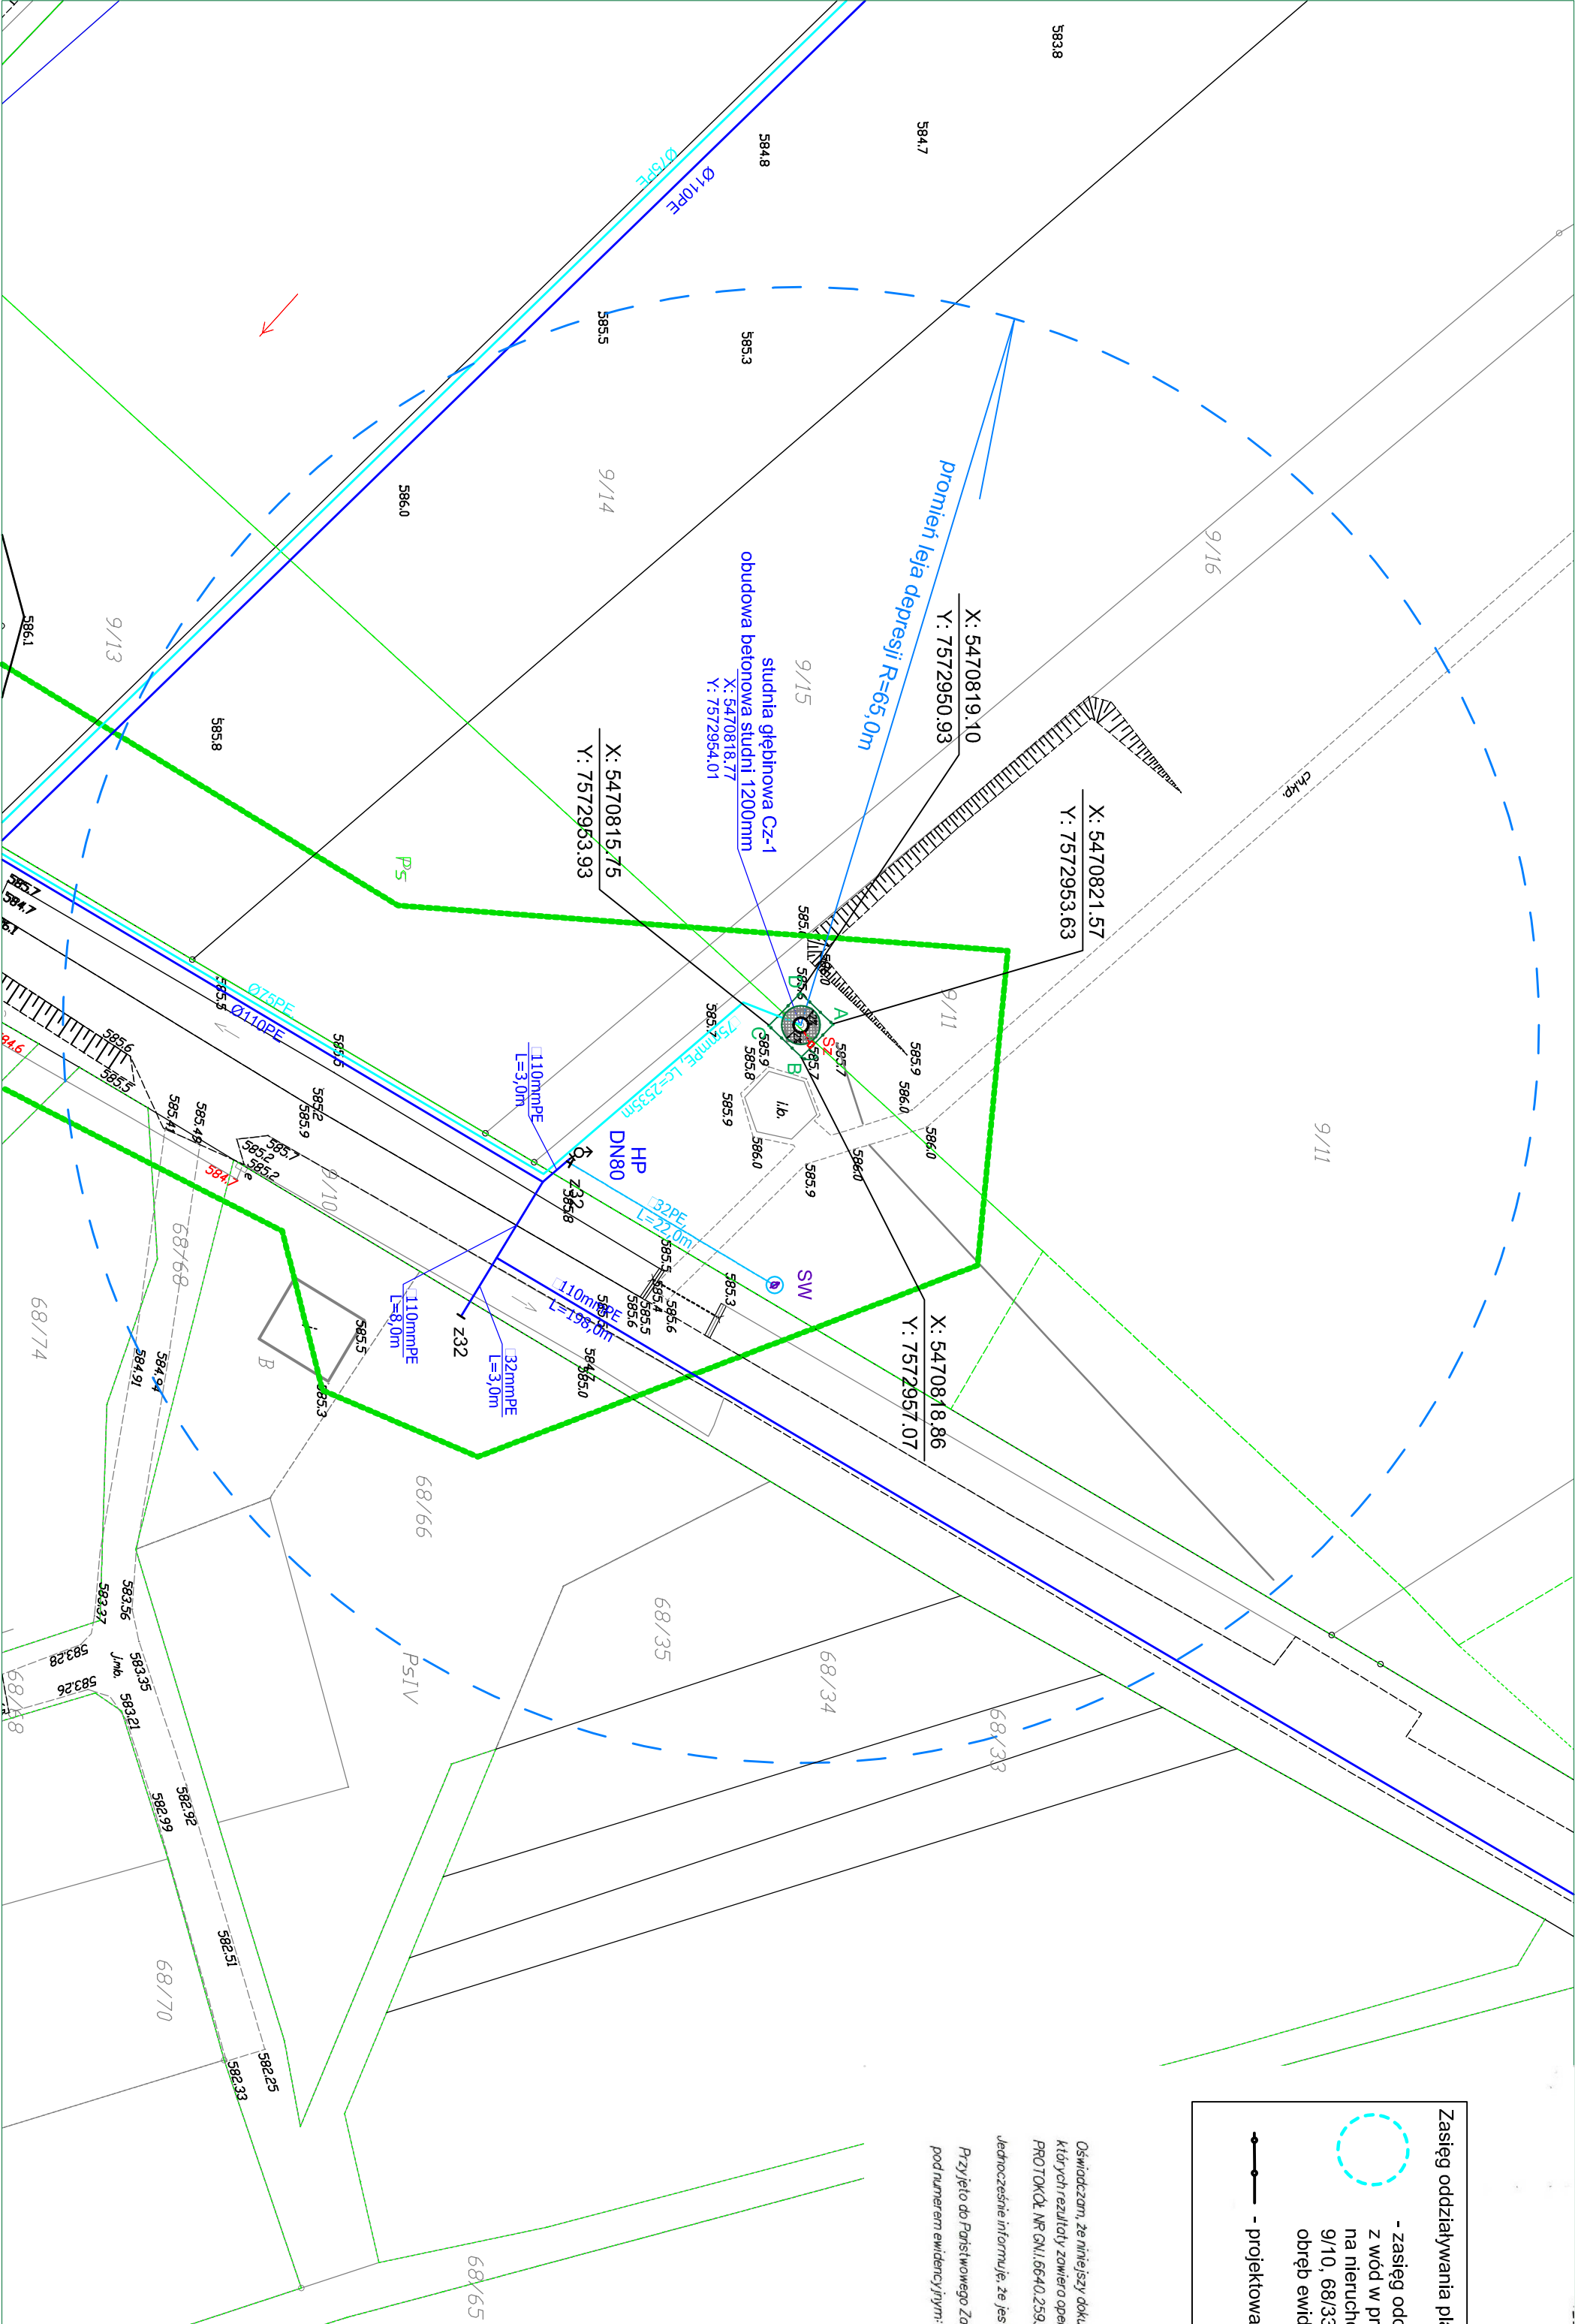

Borów Józef Zakład Projektowo – Usługowy "EKOPROJEKT"
ul. Kosciuszki 2, 36-200 Brzozów, tel./fax:(0-13) 43 411 19, e-mail: skoprolks.onet.pl

Zadanie inwestycyjne:
Budowa i przebudowa wodociągów w m. Wsiok Wielki i Czystogarb"

Operat wodnoprawny

Zadanie: - Wykonanie urządzenia wodnego tj. zamontowanie w studni Cz-1 pompy głębinowej z uzbrojeniem do poboru wody,
- Usługi wodne obejmujące pobór wód podziemnych ze studni wierconej Cz-1 zlokalizowanej na działce nr ewid. 9/11 w Czystogarb

Lokalizacja: Obręb [0002] Czystogarb dz. nr 9/11

Przebieg: rysunek:
Mapa sytuacyjno - wysokościowa

Plan urządzeń wodnych i zasięg oddziaływania
zamierzzonego korzystania z wód

Projektant: inż. Józef Borów

uprawnienia budowlane w specjalności
projektowania i wykonawstwa

nr ewid. upr.: A-4436-13281
nr ewid. Izby: POLIB; POKIB; OS6902

nr rys.
1