


CZYSTOGARB

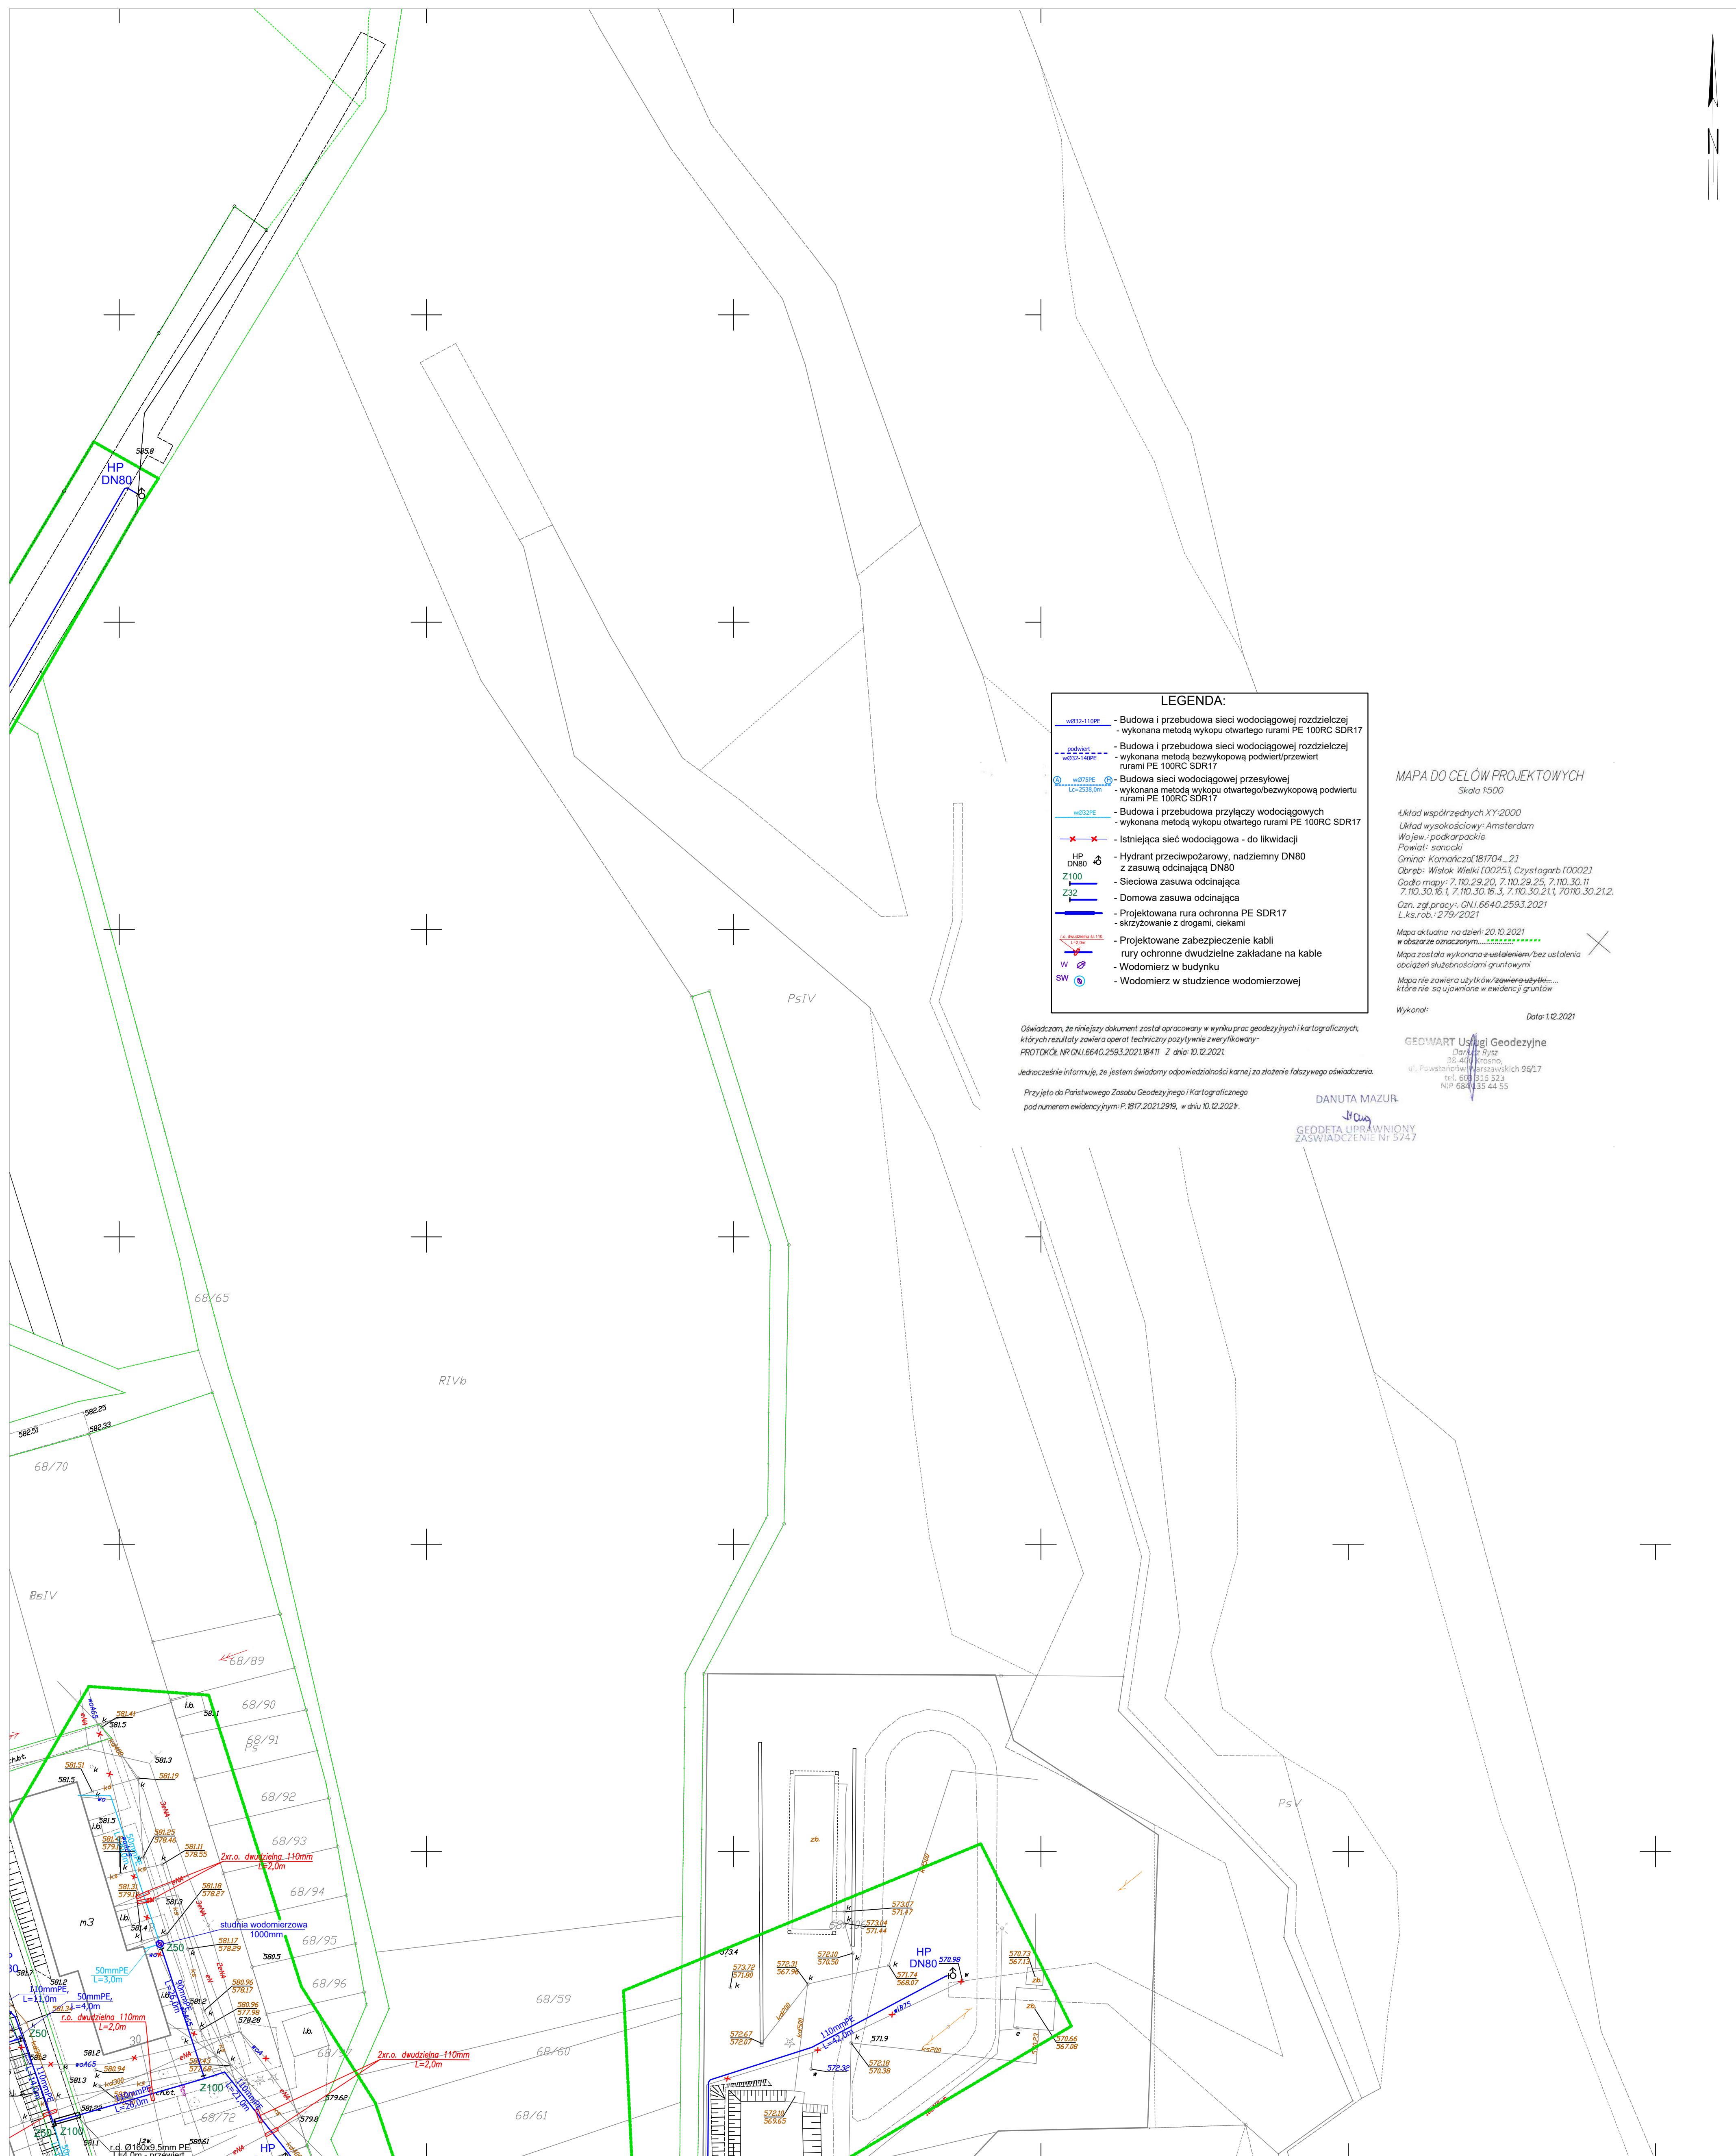

skala 1:500

<p>Boroh Józef Zakład Projektowo - Usługowy "EKOPROJEKT" ul. Kościuszki 2, 36-200 Brozów, tel/fax (0-13) 43 411 19, e-mail: ekoprojekt@wp.onet.pl</p>	
<p>Nazwa obiektu budowlanego: Budowa i przebudowa sieci wodociągowej wraz z przyłączami w m. Wiatków Wielki i Czystoborów w ramach zadania: Budowa i przebudowa wodociągów w m. Wiatków Wielki i Czystoborów</p>	<p>skic: 1:500</p>
<p>Typu rysunku: Projektant:</p>	<p>nr. rys. 10</p>
<p>inż. Józef Boroh</p>	
<p>opracowanie: budowlane instalacje: inżynierstwo tel. 0-14 13 177 A4-60-1201 PROJEKT</p>	
<p>08.2022</p>	