


WISŁOK WIELKI / CZYSTOGARB

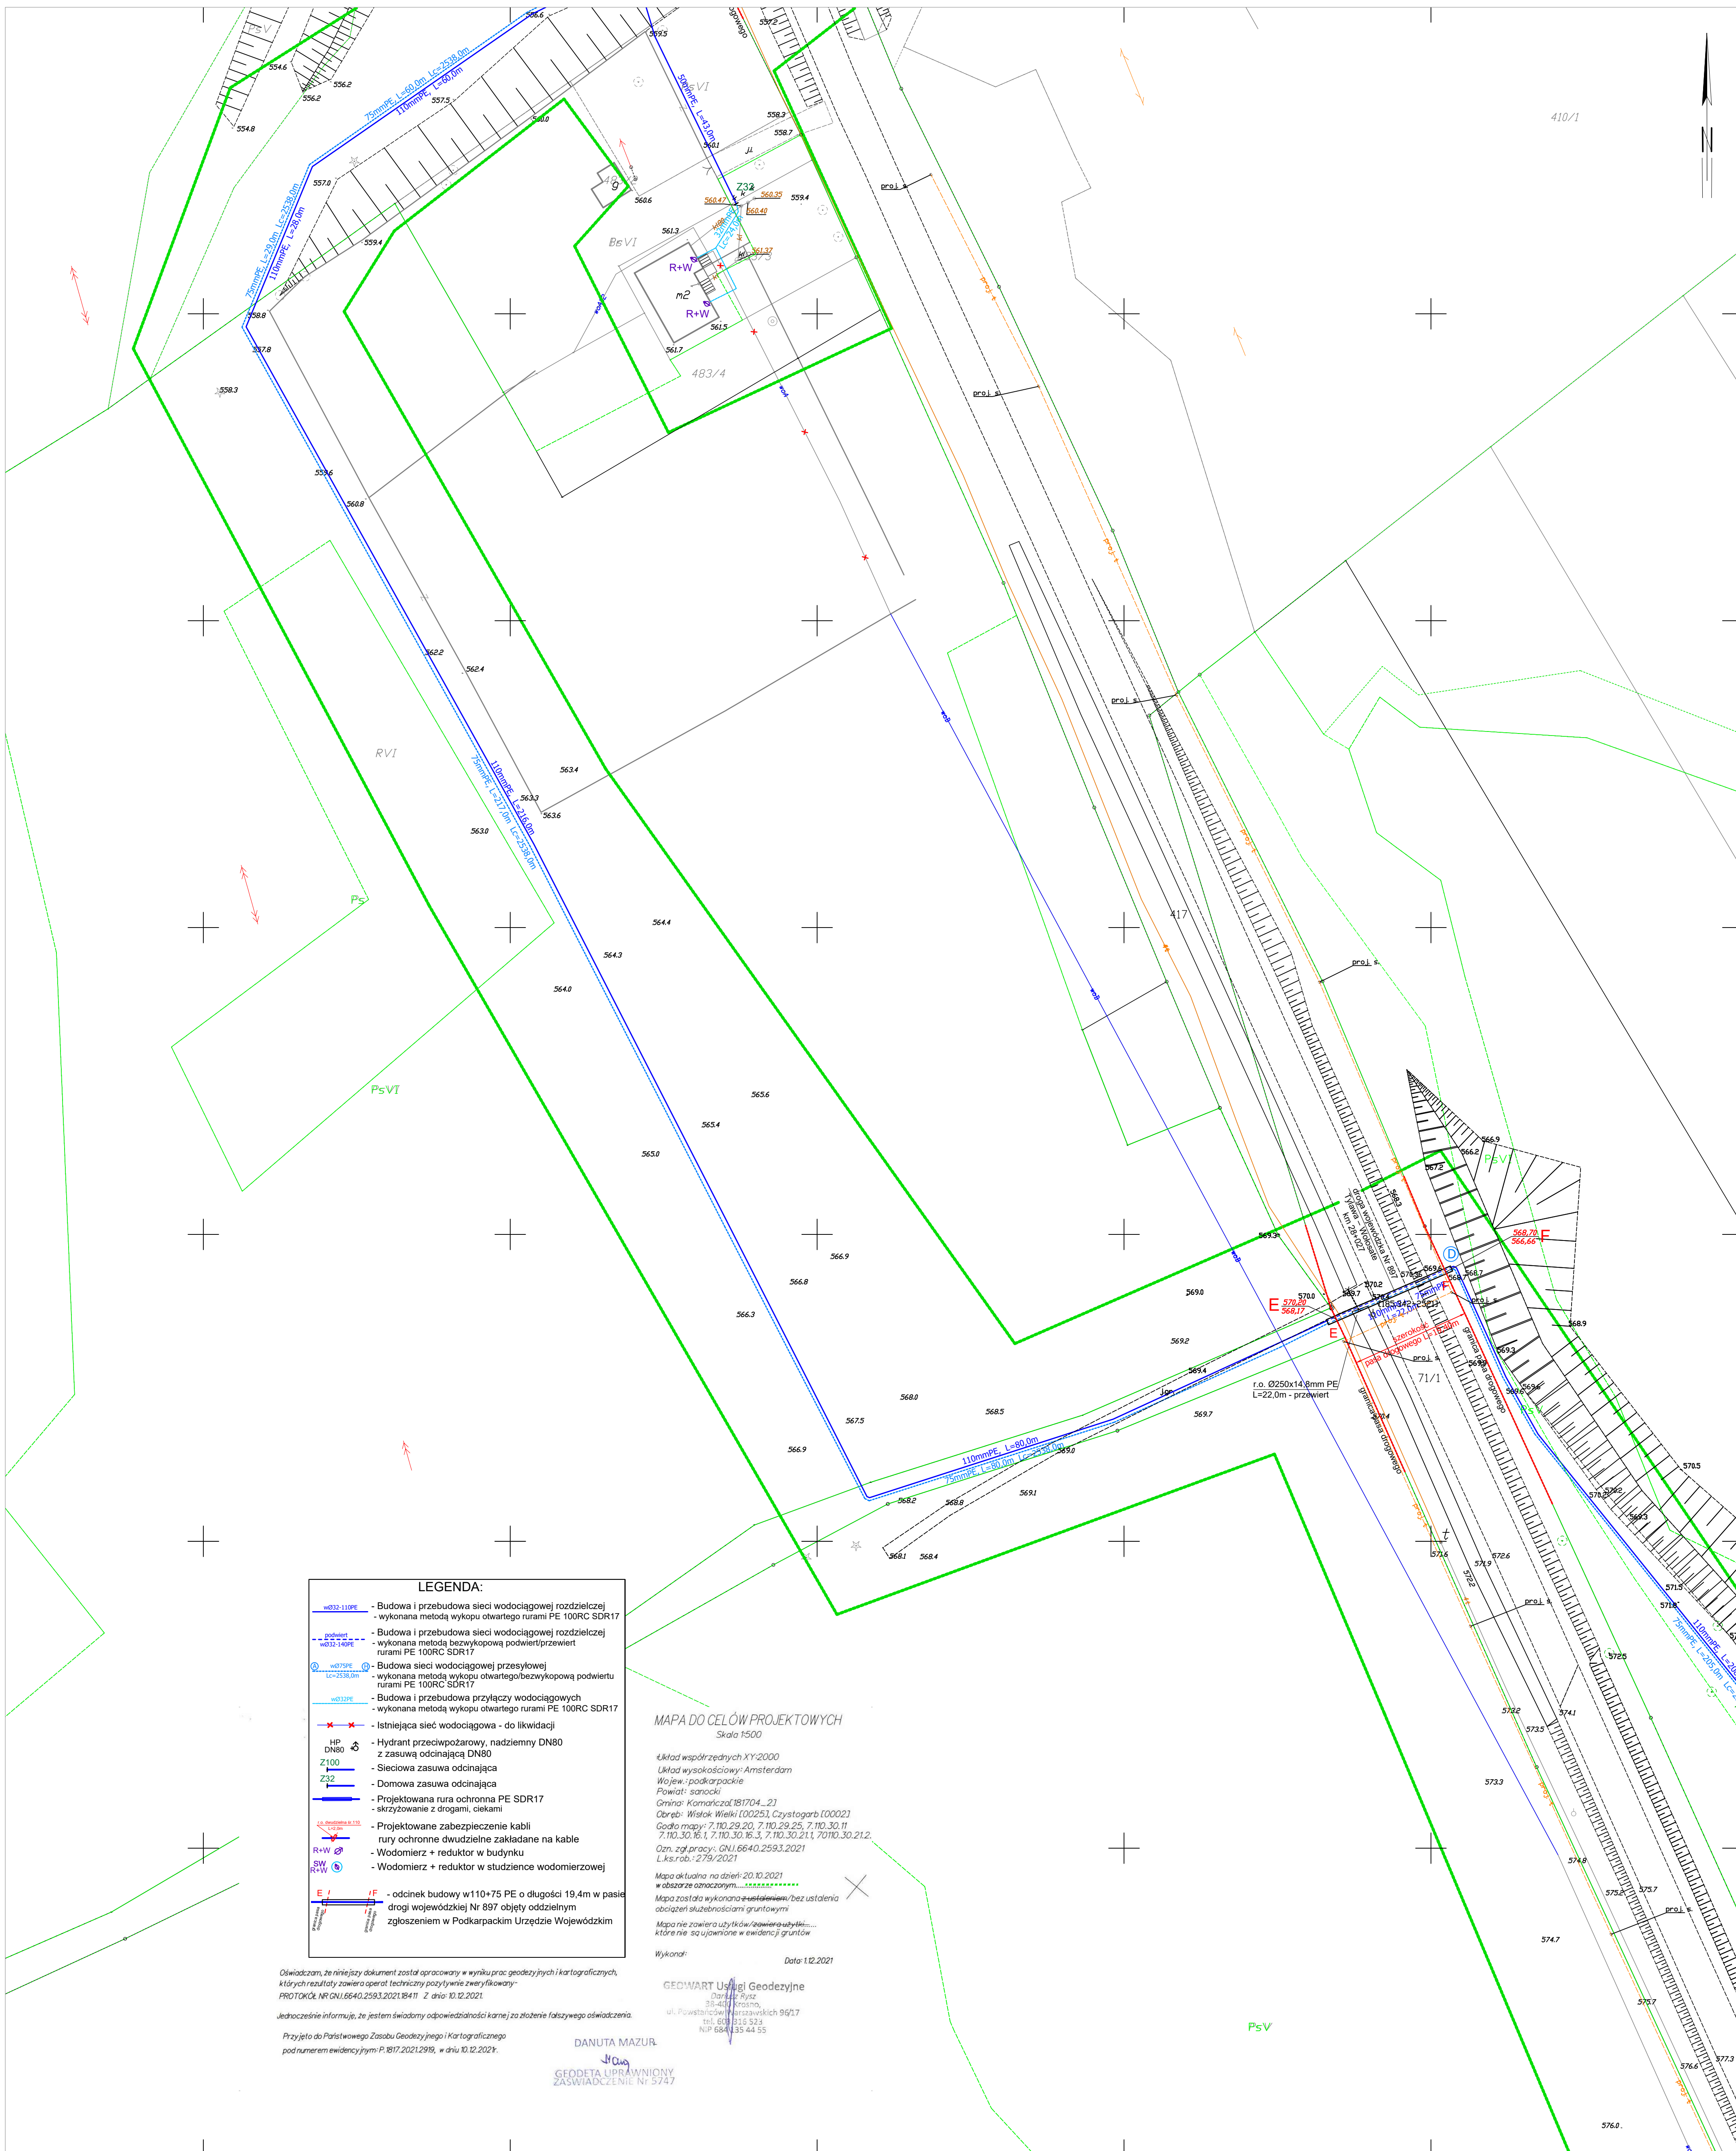

skala 1:500

<p>Borón Józef Zakład Projektowo - Usługowy "EKOPROJEKT" ul. Kościuszki 2, 38-200 Zdobychów, tel/fax:(0-13) 431 411 19, e-mail: ekoprojekt@ekop.pl</p>	
<p>Nazwa zadania: Budowa i przebudowa sieci wodociągowej wraz z przyłączami w m. Wisków Wiatłoki i Czystogard w ramach zadania Budowa i przebudowa wodociągów w m. Wisków Wiatłoki i Czystogard</p>	<p>Wartość: 1:500</p>
<p>Projektant: inż. Józef Borón</p>	<p>nr rys. 8</p>
<p>opracowanie budowlane instalacyjno - inżynierne 0-44-133/27 A-44-132/81 01-00-00-000</p>	<p>Data: 08.2022</p>